



г. Санкт-Петербург, ул. Полевая Сабиловская, д.43, тел. +7(812)309-67-28

web: www., e-mail: info@_____

Индивидуальный жилой дом

по адресу: г. Ярославль, пос. ДНП Любашино 2, ул. Малиновая, уч. 82

Техническое решение

Отопление

070-06/2018 ОВ

1. Проект системы отопления разработан на основании следующих документов:
 - техническое задание на проектирование;
 - комплект рабочих архитектурно-строительных чертежей.
2. Нормативные документы для проектирования:
 - СП 60.13330.2012 «Отопление, вентиляция и кондиционирование воздуха»;
 - СП 7.13130.2013 «Отопление, вентиляция, кондиционирование. Противопожарные требования»;
 - СП 50.13330.2012 «Тепловая защита зданий»;
 - СП 131.13330.2012 «Строительная климатология»;
 - СП 55.13330.2011 «Дома жилые многоквартирные».
3. Исходные данные и границы проектирования системы отопления:
 - источником тепла для системы отопления является котел на природном газе с параметрами теплоносителя $T_1=80^{\circ}\text{C}$, $T_2=60^{\circ}\text{C}$;
 - присоединение системы отопления к источнику тепла осуществляется по зависимой схеме – устанавливается магистральный коллектор 1”;
 - в качестве теплоносителя для системы отопления применяется вода;
 - качественно-количественное регулирование отпуска теплоты на систему напольного отопления производится с помощью интегрированного коллектора со стандартным насосом;
 - границей проектирования системы отопления является магистральный коллектор, расположенный в помещении котельной, с устройством магистралей и раскладкой контуров системы отопления.
4. Расчетные данные:
 - параметры внутреннего воздуха приведены в таблице:

№ п/п	Наименование помещения	Температура, °C
1	Жилые комнаты	20
2	Санузел	24

- параметры наружного воздуха в соответствии с СП 131.13330-2012 - 31°C .
5. Система отопления - двухтрубная, с нижней разводкой. В качестве нагревательных приборов системы напольного отопления используются нагревательные элементы в полу - полиэтиленовые трубопроводы Thermotech ThermoSystem® PE-RT Ø17X2,0мм.
 6. Средняя скорость теплоносителя:
 - в контурах 0,1- 0,3 м/с;
 - в магистрях 0,6 - 0,8 м/с.

Взам. инв. №	
Подп. и дата	
Инв. № подл.	

						070-06/2018 ОВ				
						г. Ярославль, пос. ДНП Любашино 2, ул. Малиновая, уч. 82				
Изм.	Коп.уч.	Лист	№ док.	Подп.	Дата	Индивидуальный жилой дом		Стадия	Лист	Листов
ГИП		Перепелицин			06.18			ТР	4	3
Разработал		Мусатов			06.18	Пояснительная записка.				
Проверил		Макаров			06.18					
Утв.		Потапов В.С.			06.18					

7. Разводка магистральных трубопроводов системы напольного отопления производится в конструкции пола и выполняется из полиэтиленовой трубы Thermotech PE-RT Ø20X2,0мм, в тепловой изоляции 9мм.
8. Температура воздуха в помещениях с напольной системой отопления регулируется комнатными термостатами, которые управляют электроприводами, установленными на каждом контуре интегрированного коллектора. В помещениях с радиаторной системой отопления температура воздуха регулируется термоголовками на приборах.
9. Заполнение и подпитка системы отопления осуществляется в котельной.
10. Удаление воздуха из системы отопления производится в верхних точках коллекторов через спускные краны.
11. Трубопроводы в местах пересечения перекрытий, внутренних стен и перегородок прокладывать в стальных гильзах, края которых располагать заподлицо с поверхностями стен, перегородок и потолков.
Заделку зазоров и отверстий в местах прокладки трубопроводов следует предусматривать негорючими материалами, обеспечивая нормируемый предел огнестойкости ограждений.
12. Трубопроводы крепить с учетом обеспечения защиты от вибрации и компенсации их тепловых удлинений.
13. Монтаж и гидравлические испытания трубопроводов производить в соответствии с требованиями СП 73.13330.2012 «Внутренние санитарно-технические системы зданий»:
- давление для полиэтиленовых трубопроводов – не менее 0,6 МПа.
14. После монтажа и гидравлических испытаний подписать акты на скрытые работы:
- прокладка подводящих трубопроводов в слое теплоизоляции полов (перед монтажом системы напольного отопления);
- монтаж трубопроводов системы напольного отопления (перед их замоноличиванием в растворо-бетонную стяжку).
15. Балансировка контуров производится с помощью регулировочных клапанов, установленных на подающем коллекторе каждого контура. Для полного открытия клапана из закрытого состояния необходимо открыть клапан на 5.5 оборотов.
16. Температура на поверхности пола, указанная в таблице балансировки, при превышении нормативных показателей СП 60.13330.2012 «Отопление, вентиляция и кондиционирование воздуха», согласована с Заказчиком.
17. Основные показатели по проекту представлены в паспорте на систему отопления.

Инв. № подл.	Подп. и дата	Взам. инв. №							Лист	
			070-06/2018 ОВ						5	
Изм.	Кол.уч.	Лист	№ док.	Подп.	Дата					

19. Расчет нагрузки на отопление выполнен на основании тепловых потерь. Тепловые потери рассчитаны покомнатно на основании архитектурных чертежей и следующих ограждающих конструкций:

Кровля		
Материал	Толщина, мм	Коэффициент теплопроводности, Вт/(м*°С)
Утеплитель	200	0,046

Наружная стена		
Материал	Толщина, мм	Коэффициент теплопроводности, Вт/(м*°С)
Утеплитель	150	0,18

Окна		Приведенное сопротивление теплопередаче, м²*С/Вт
Заполнение светового проема		
Двухкамерный стеклопакет из стекла обычного в ПВХ переплете		0,51

Принятые технические решения соответствуют требованиям технических регламентов, в том числе устанавливающим требования по обеспечению безопасной эксплуатации зданий, строений, сооружений и безопасного использования прилегающих к ним территорий, и с соблюдением технических условий.

Главный инженер проекта

Д.В. Перепелицин

Инв. № подл.	Подп. и дата	Взам. инв. №							070-06/2018 ОВ	Лист	
											6
			Изм.	Кол.уч.	Лист	№ док.	Подп.	Дата			

Таблица балансировки интегрированного коллектора

N конт.	S конт. м2	P уд. Вт/м2	L конт. м	DN конт. мм	T возд. град	T пола. град	Q конт. м3/ч	P конт. кПа	dT конт. град	Вентиль оборот
1	13.1	61	69	17	20	26	0.14	8.8	5	5.5
2	11.8	61	63	17	20	26	0.13	6.7	5	5.5
3	13.2	61	69	17	20	26	0.14	8.9	5	5.5
4	7.2	63	49	17	20	26	0.08	2.3	5	4.5
5	6.9	63	48	17	20	26	0.08	2.1	5	4.5
6	7.3	47	45	17	20	24	0.06	1.3	5	4
7	7.8	47	48	17	20	24	0.06	1.5	5	4


Параметры интегрированного коллектора

Температура подаваемой воды	45	град
Температура обратной воды	40	град
Суммарная длина петель	391	м
Падение давления	48.3	кПа
Суммарный расход	0.68	м3/ч
Мощность	3.92	кВт
Скорость насоса	3	...
Количества контуров	7	конт.
Вода	0	%
Температура замерзания	0	град

Параметры магистрального трубопровода

Температура подаваемой воды	80	град
Температура обратной воды	60	град
Длина магистрали (прям.+ обр.)	22	м
Диаметр магистрали (DN)	20	мм
Число оборотов регул.вентилля	9	обор.
Расход в магистрали	0.17	м3/ч
Скорость потока в магистрали	0.24	м/с
Падение давл. в магистрали	1.8	кПа

Характеристика встроенного насоса

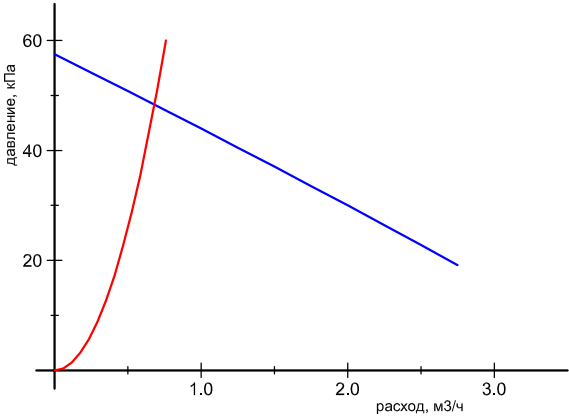

Формат А4, М 1:100

						070-06/2018 ОВ				
						г. Ярославль, пос. ДНП Любашино 2, ул. Малиновая, уч. 82				
Изм.	Кол. уч.	Лист	N док.	Подп.	Дата	Индивидуальный жилой дом		Стадия	Лист	Листов
ГИП		Перепелицин			06.18			ТР	8	
Разработал		Мусатов			06.18					
Проверил		Макаров			06.18	Таблица балансировки интегрированного коллектора КИ.1.1.7.				
Утв.		Потапов			06.18					

Согласовано

Взам. инв. №

Подп. и дата

Инв. № подл.

Таблица балансировки интегрированного коллектора

N конт.	S конт. м2	P уд. Вт/м2	L конт. м	DN конт. мм	T возд. град	T пола. град	Q конт. м3/ч	P конт. кПа	dT конт. град	Вентиль оборот
1	6.5	127	38	17	18	30	0.14	5.2	5	5.5
2	8.9	62	47	17	20	26	0.1	3.1	5	4.5
3	12.4	52	68	17	20	25	0.11	6	5	4.5
4	12	75	74	17	20	27	0.16	11.5	5	5.5
5	12	75	73	17	20	27	0.16	11.4	5	5.5
6	12.8	30	67	17	20	23	0.07	2.3	5	4
7	10.7	30	57	17	20	23	0.06	1.4	5	3.5


Параметры интегрированного коллектора

Температура подаваемой воды	45	град
Температура обратной воды	40	град
Суммарная длина петель	424	м
Падение давления	46.9	кПа
Суммарный расход	0.79	м3/ч
Мощность	4.52	кВт
Скорость насоса	3	...
Количества контуров	7	конт.
Вода	0	%
Температура замерзания	0	град

Параметры магистрального трубопровода

Температура подаваемой воды	80	град
Температура обратной воды	60	град
Длина магистрали (прям.+ обр.)	10	м
Диаметр магистрали (DN)	20	мм
Число оборотов регул.вентилля	5	обор.
Расход в магистрали	0.2	м3/ч
Скорость потока в магистрали	0.27	м/с
Падение давл. в магистрали	5.6	кПа

Характеристика встроенного насоса

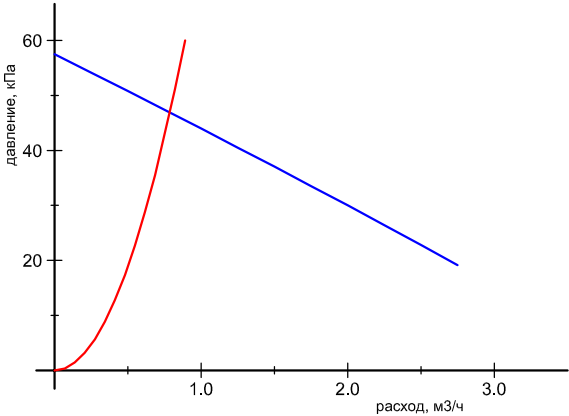

Формат А4, М 1:100

						070-06/2018 ОВ			
						г. Ярославль, пос. ДНП Любашино 2, ул. Малиновая, уч. 82			
Изм.	Кол. уч.	Лист	N док.	Подп.	Дата	Индивидуальный жилой дом	Стадия	Лист	Листов
ГИП		Перепелицин			06.18		ТР	9	
Разработал		Мусатов			06.18				
Проверил		Макаров			06.18	Таблица балансировки интегрированного коллектора КИ.1.2.7.			
Утв.		Потапов			06.18				

Согласовано

Взам. инв. №

Подп. и дата

Инв. № подл.

Таблица балансировки интегрированного коллектора

N конт.	S конт. м2	P уд. Вт/м2	L конт. м	DN конт. мм	T возд. град	T пола. град	Q конт. м3/ч	P конт. кПа	dT конт. град	Вентиль оборот
1	11.9	52	62	17	20	25	0.11	5	5	5.5
2	14.1	52	74	17	20	25	0.13	8.1	5	5.5
3	13.4	52	72	17	20	25	0.12	7.2	5	5.5
4	12	52	65	17	20	25	0.11	5.4	5	5.5
5	13.2	52	70	17	20	25	0.12	6.8	5	5.5
6	12.1	52	63	17	20	25	0.11	5.3	5	5.5
7	7.3	91	60	17	24	32	0.12	5.6	5	5.5


Параметры интегрированного коллектора

Температура подаваемой воды	45	град
Температура обратной воды	40	град
Суммарная длина петель	466	м
Падение давления	46.6	кПа
Суммарный расход	0.81	м3/ч
Мощность	4.66	кВт
Скорость насоса	3	...
Количества контуров	7	конт.
Вода	0	%
Температура замерзания	0	град

Параметры магистрального трубопровода

Температура подаваемой воды	80	град
Температура обратной воды	60	град
Длина магистрали (прям.+ обр.)	14	м
Диаметр магистрали (DN)	20	мм
Число оборотов регул.вентилля	5	обор.
Расход в магистрали	0.2	м3/ч
Скорость потока в магистрали	0.28	м/с
Падение давл. в магистрали	6.3	кПа

Характеристика встроенного насоса

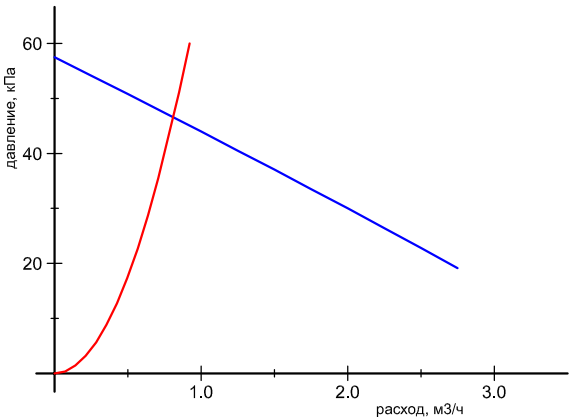

Формат А4, М 1:100

070-06/2018 ОВ

г. Ярославль, пос. ДНП Любашино 2, ул. Малиновая, уч. 82

Изм.	Кол. уч.	Лист	N док.	Подп.	Дата
ГИП		Перепелицин			06.18
Разработал		Мусатов			06.18
Проверил		Макаров			06.18
Утв.		Потапов			06.18

Индивидуальный жилой дом

Таблица балансировки
интегрированного коллектора
КИ.2.1.7.


Стадия	Лист	Листов
ТР	10	

Согласовано

Взам. инв. №

Подп. и дата

Инв. № подл.

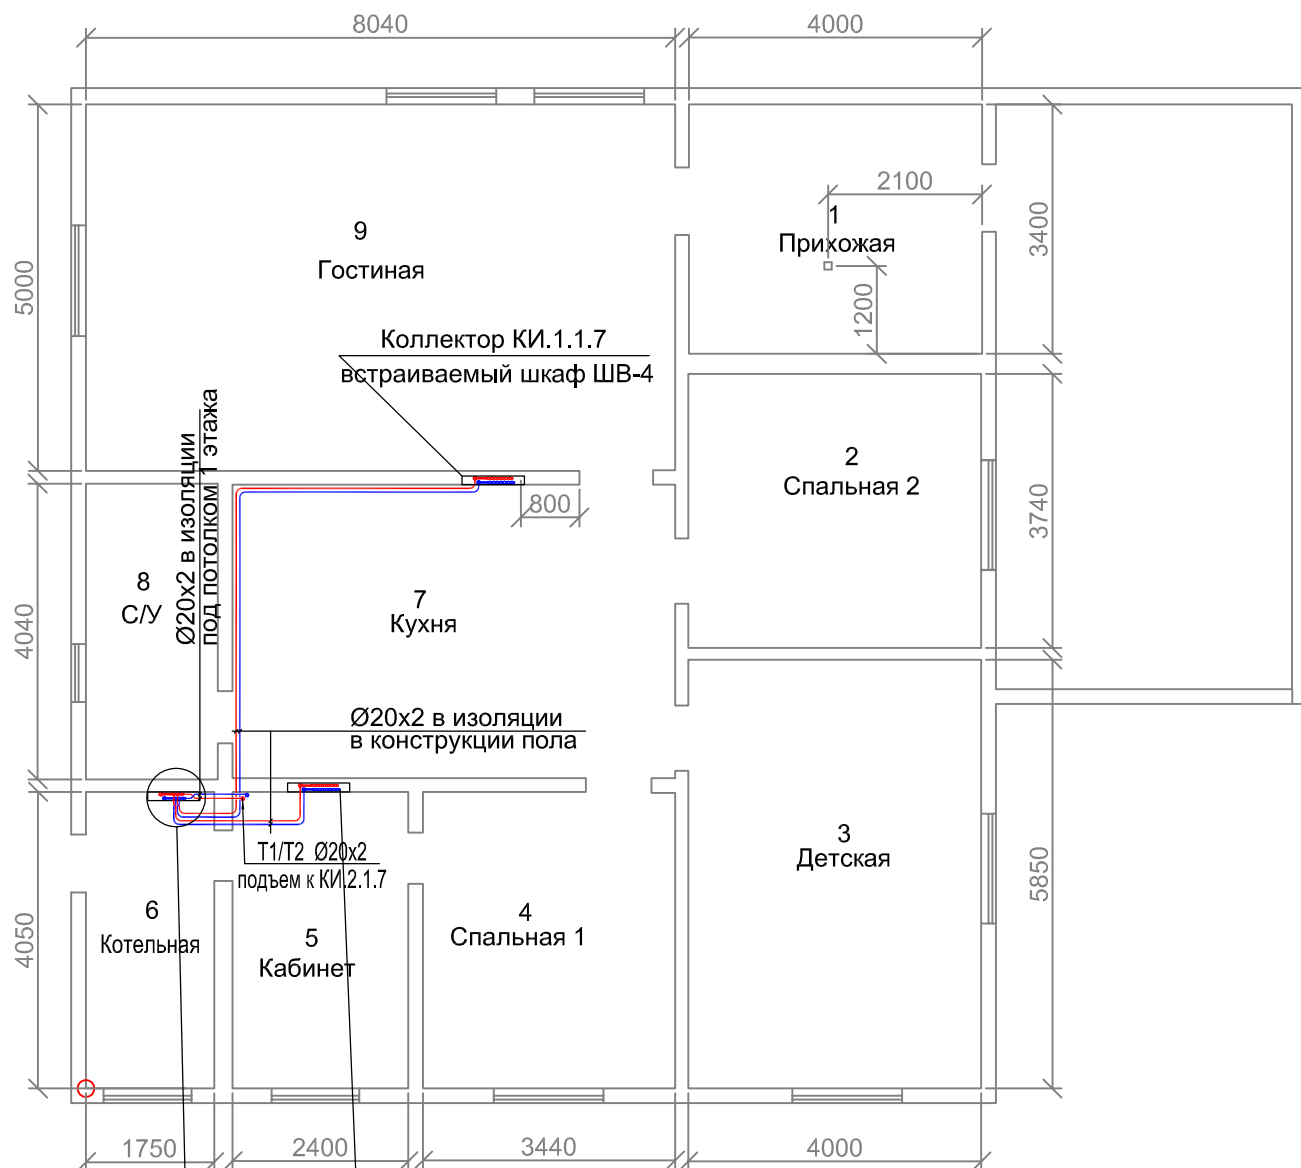

Условные обозначения:



КИ - коллектор интегрированный ВТП

КМ - коллектор магистральный

▶ направление движения теплоносителя
подача

◀ направление движения теплоносителя
возврат

◁ переход диаметров трубопроводов

Формат А4, М 1:100

070-06/2018 ОВ

г. Ярославль, пос. ДНП Любашино 2, ул. Малиновая, уч. 82

Изм.	Кол. уч.	Лист	N док.	Подп.	Дата
ГИП		Перепелицин			06.18
Разработал		Мусатов			06.18
Проверил		Макаров			06.18
Утв.		Потапов			06.18

Индивидуальный жилой дом

План 1 этажа
Схема прокладки магистральных
трубопроводов

Стадия	Лист	Листов
ТР	11	


Согласовано

Взам. инв. №

Подп. и дата

Инв. № подл.

Согласовано

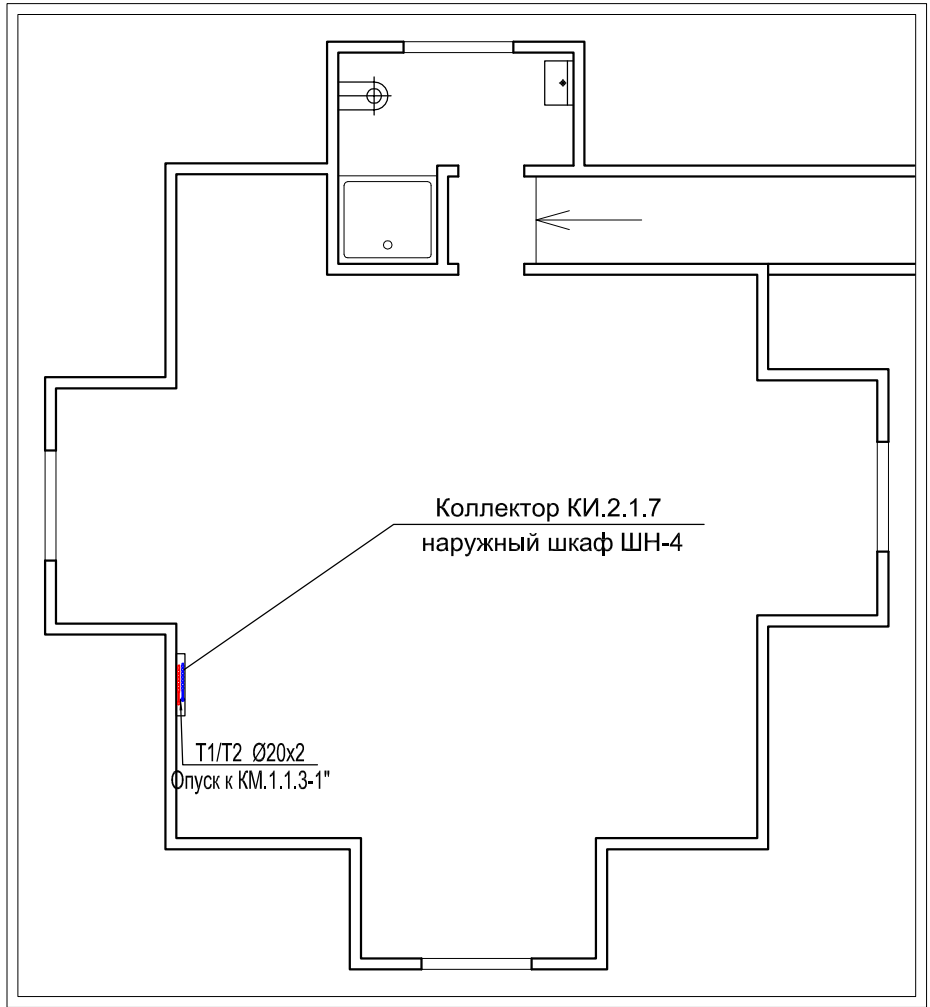

Условные обозначения:

-
- КИ - коллектор интегрированный ВТП

КМ - коллектор магистральный

направление движения теплоносителя
подача

направление движения теплоносителя
возврат

переход диаметров трубопроводов

Формат А4, М 1:100

070-06/2018 ОВ


г. Ярославль, пос. ДНП Любашино 2, ул. Малиновая, уч. 82

Изм.	Кол. уч.	Лист	N док.	Подп.	Дата
ГИП		Перепелицин			06.18
Разработал		Мусатов			06.18
Проверил		Макаров			06.18
Утв.		Потапов			06.18

Индивидуальный жилой дом

План мансардного этажа.
Схема прокладки магистральных
трубопроводов

Стадия	Лист	Листов
ТР	12	

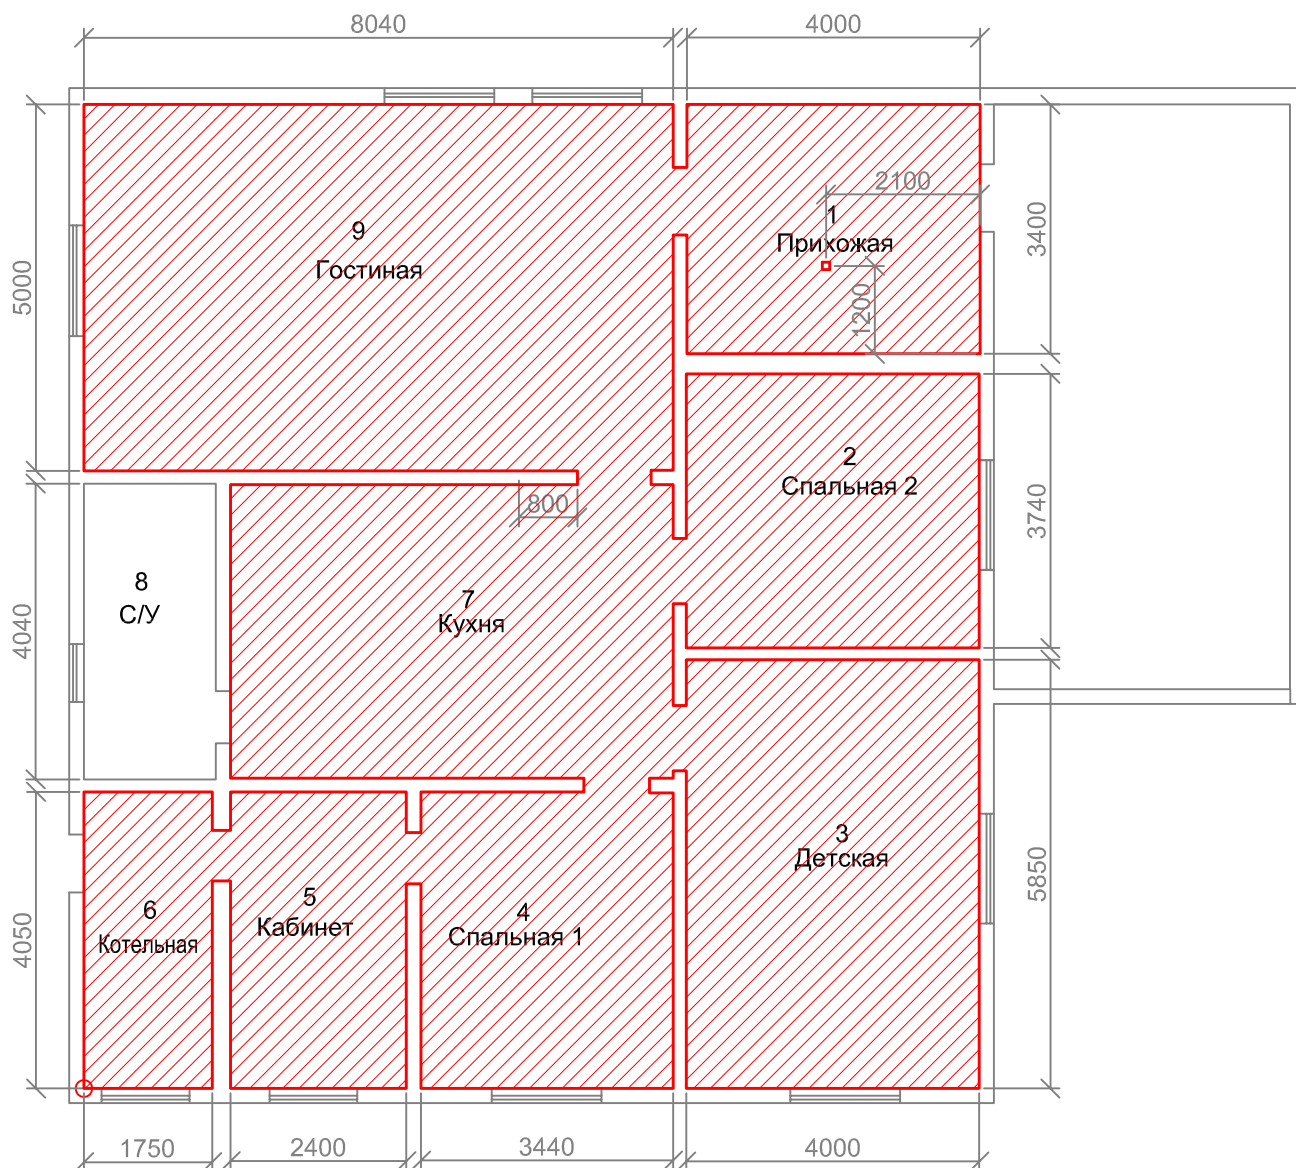

Площадь отопительной панели 148 кв.м.
Длина демпферной ленты 130 м.

УСЛОВНЫЕ ОБОЗНАЧЕНИЯ

-  - отопительная панель фольгированного типа
 - демпферная лента 8 x 50 мм

Формат А4, М 1:100

070-06/2018 ОВ

г. Ярославль, пос. ДНП Любашино 2, ул. Малиновая, уч. 82

Изм.	Кол. уч.	Лист	N док.	Подп.	Дата
ГИП		Перепелицин			06.18
Разработал		Мусатов			06.18
Проверил		Макаров			06.18
Утв.		Потапов			06.18

Индивидуальный жилой дом

Стадия	Лист	Листов
ТР	13	

План 1 этажа
Схема укладки
демперной ленты.


Согласовано

Взам. инв. №

Подп. и дата

Инв. № подл.

Согласовано

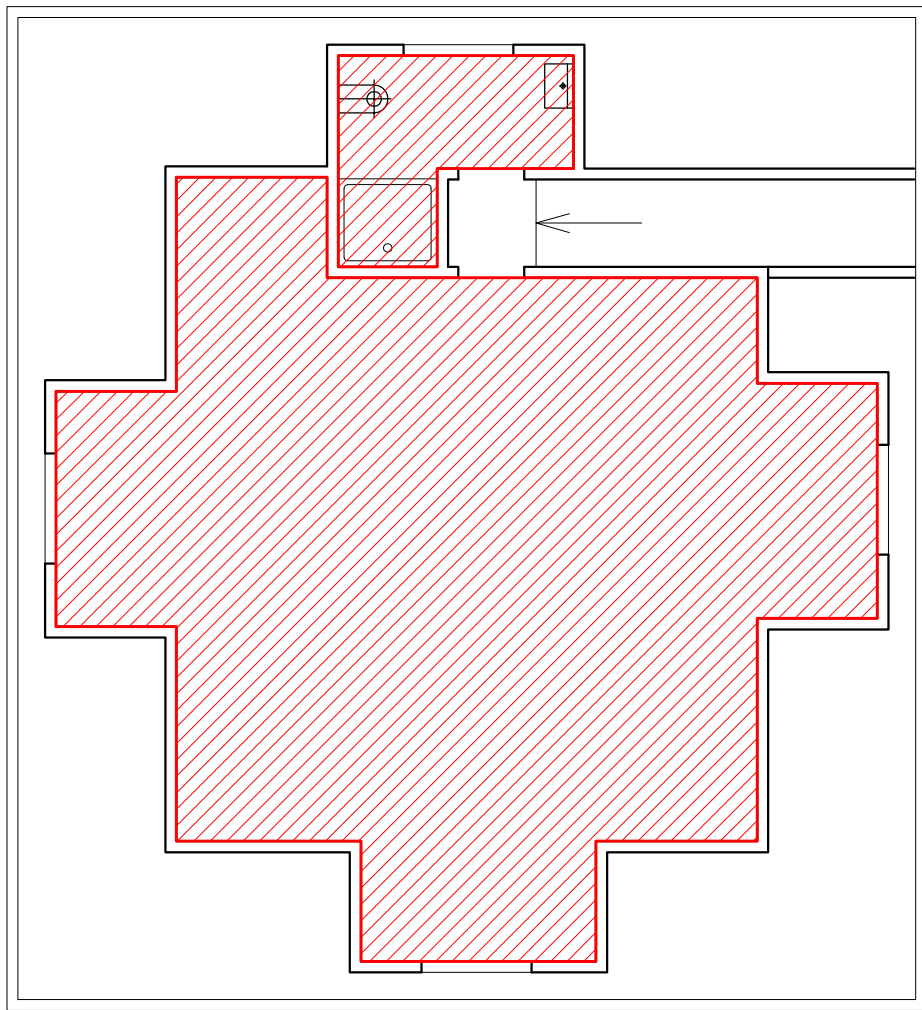

Площадь отопительной панели 88 кв.м.
Длина демпферной ленты 60 м.

УСЛОВНЫЕ ОБОЗНАЧЕНИЯ

-  - отопительная панель фольгированного типа
 - демпферная лента 8 x 50 мм

Формат А4, М 1:100

070-06/2018 ОВ


г. Ярославль, пос. ДНП Любашино 2, ул. Малиновая, уч. 82

Изм.	Кол. уч.	Лист	N док.	Подп.	Дата
ГИП		Перепелицин			06.18
Разработал		Мусатов			06.18
Проверил		Макаров			06.18
Утв.		Потапов			06.18

Индивидуальный жилой дом


План мансардного этажа.
Схема укладки
демпферной ленты.

Стадия	Лист	Листов
ТР	14	

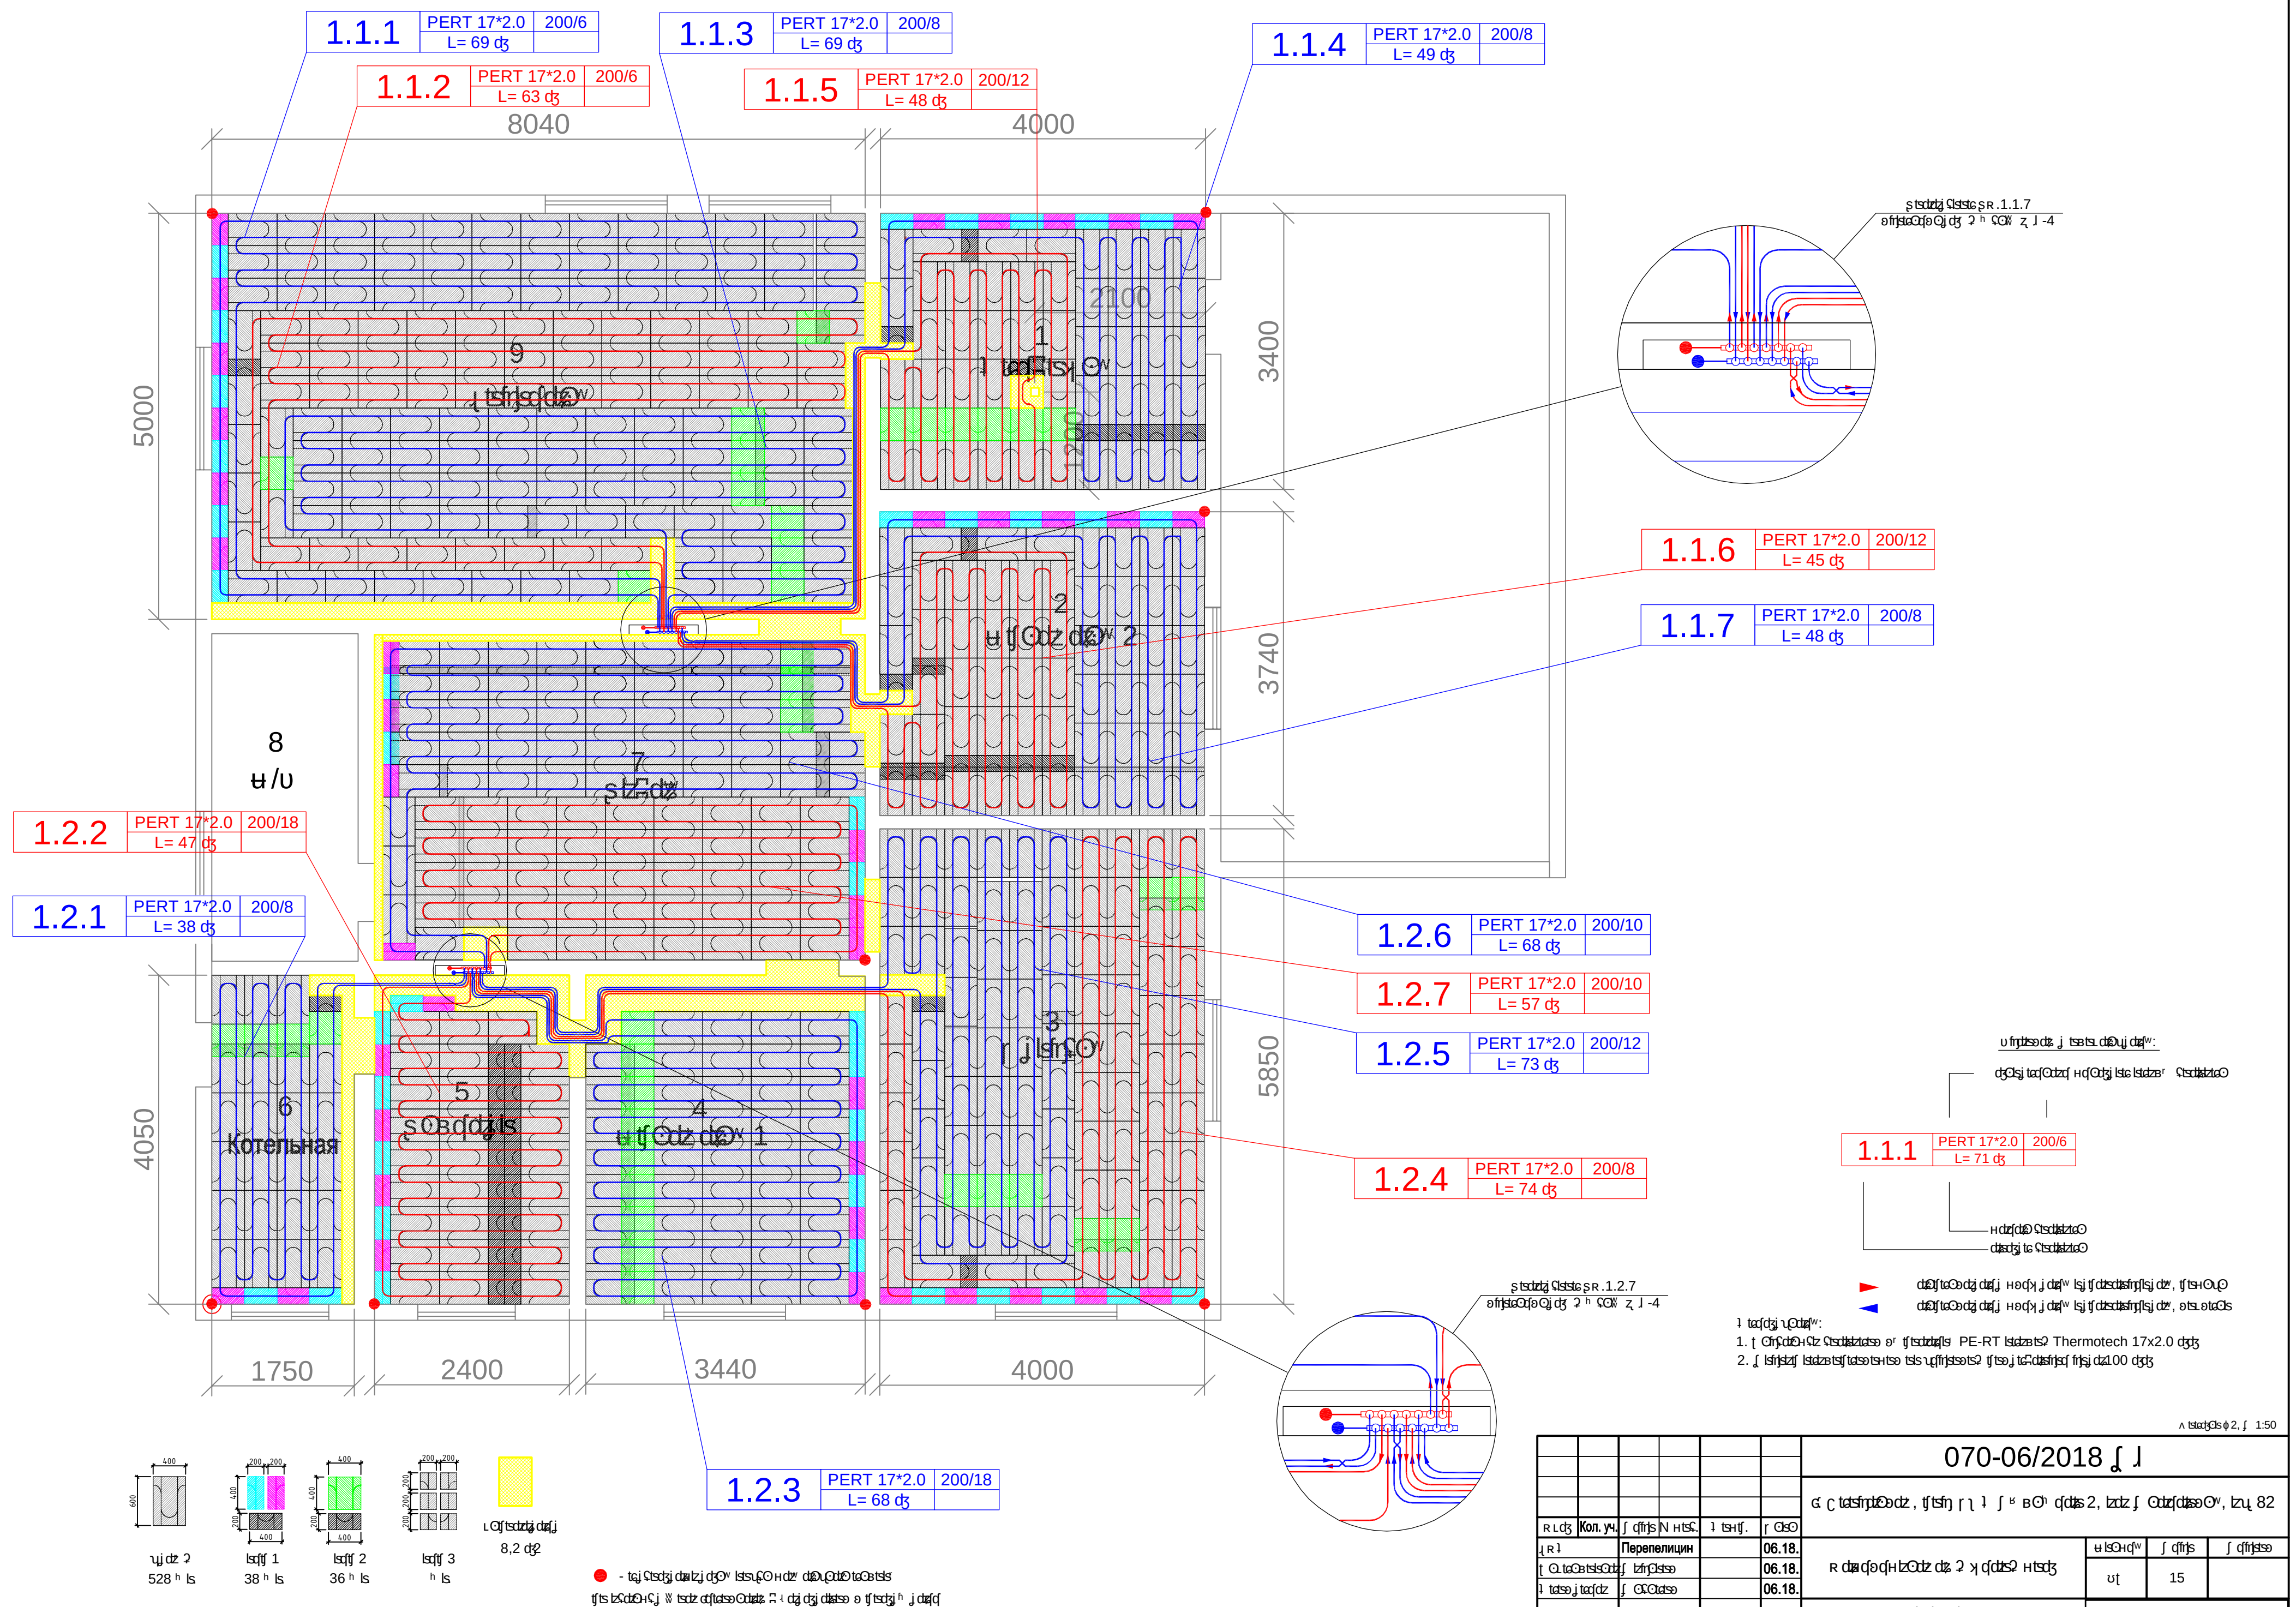

Согласовано

Инв. № подл.	Подп. и дата		Взам. инв. №	
	Изм.	Кол. уч.	Лист	№ док.
	ГИП		Перепелицин	
	Разработал		Мусатов	
	Проверил		Макаров	
	Утв.		Потапов	

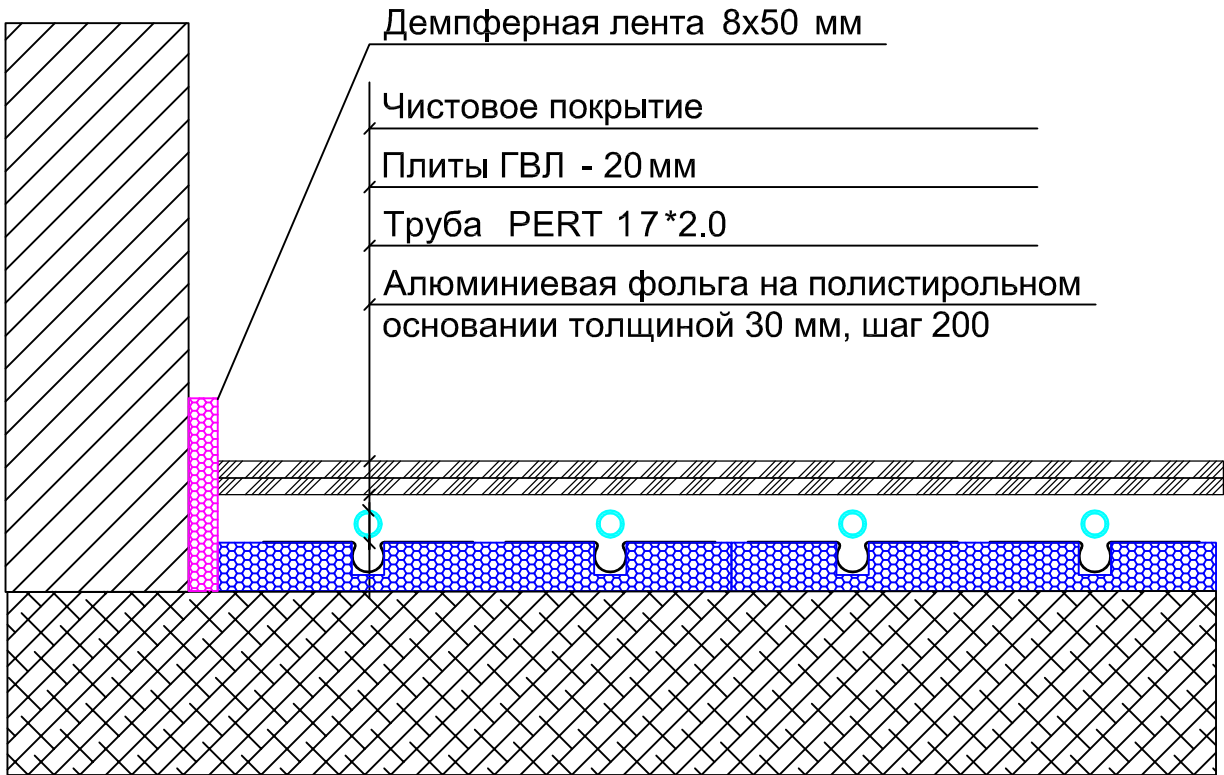

Демпферная лента 8x50 мм

Чистовое покрытие

Плиты ГВЛ - 20 мм

Труба PERT 17*2.0

Алюминиевая фольга на полистирольном основании толщиной 30 мм, шаг 200

30

Формат А4, М 1:50

070-06/2018 ОВ

г. Ярославль, пос. ДНП Любашино 2, ул. Малиновая, уч. 82

Индивидуальный жилой дом

Конструкция пола со встроенными трубопроводами системы отопления.

Стадия


ТР

Лист

19

Листов

Согласовано

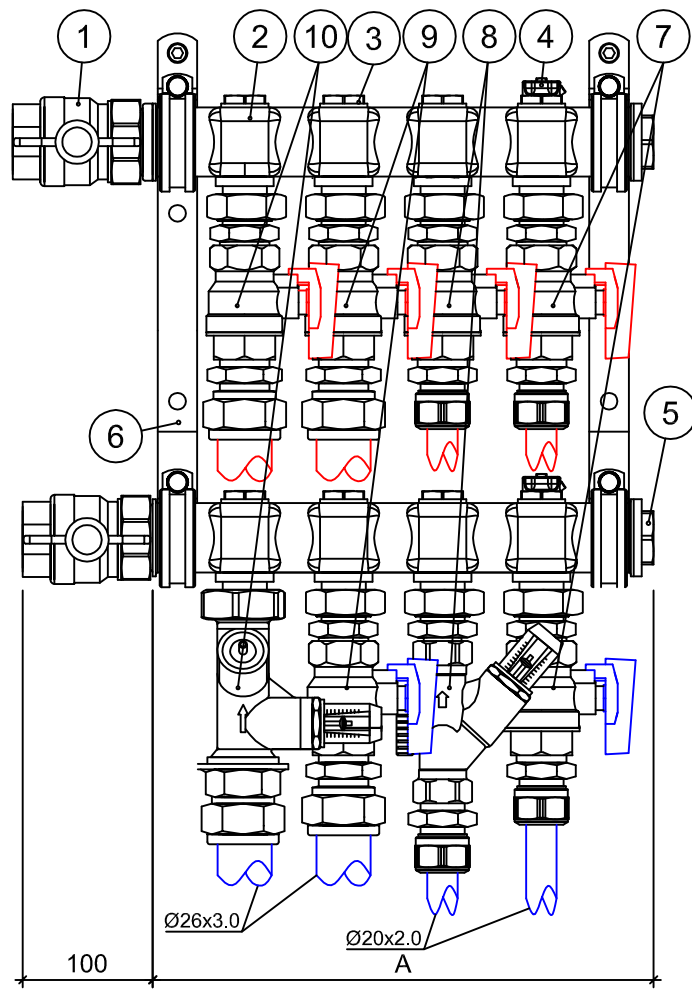

Кол-во петель	А, мм.	Ширина, мм.
2	150	250
3	200	300
4	250	350

Поз.	Наименование
1	Кран шаровой прямой со сгоном 1" НР-ВР
2	Коллектор магистральный 1"x1/2"
3	Пробка с прокладкой 1/2" НР
4	Ручной воздухоотводчик 1/2"
5	Заглушка с прокладкой 1" НР
6	Консоль крепления 1"
7	Комплект подключения к магистральному коллектору 1" с запорными клапанами и фитингами для трубы 20x2
8	Комплект подключения к магистральному коллектору 1" с запорным и балансировочным клапаном 1-8 л/мин и фитингами для трубы 20x2
9	Комплект подключения к магистральному коллектору 1" с запорными клапанами и фитингами для трубы 26x3
10	Комплект подключения к магистральному коллектору 1" с запорным и балансировочным клапаном 4-36 л/мин и фитингами для трубы 26x3

Формат А4, М 1:50

070-06/2018 ОВ


г. Ярославль, пос. ДНП Любашино 2, ул. Малиновая, уч. 82

Изм.	Кол. уч.	Лист	N док.	Подп.	Дата
ГИП		Перепелицин			06.18.
Разработал		Мусатов			06.18.
Проверил		Макаров			06.18.
Утв.		Потапов			06.18.

Индивидуальный жилой дом

Сборочная схема магистрального коллектора 1".

Стадия	Лист	Листов
ТР	20	

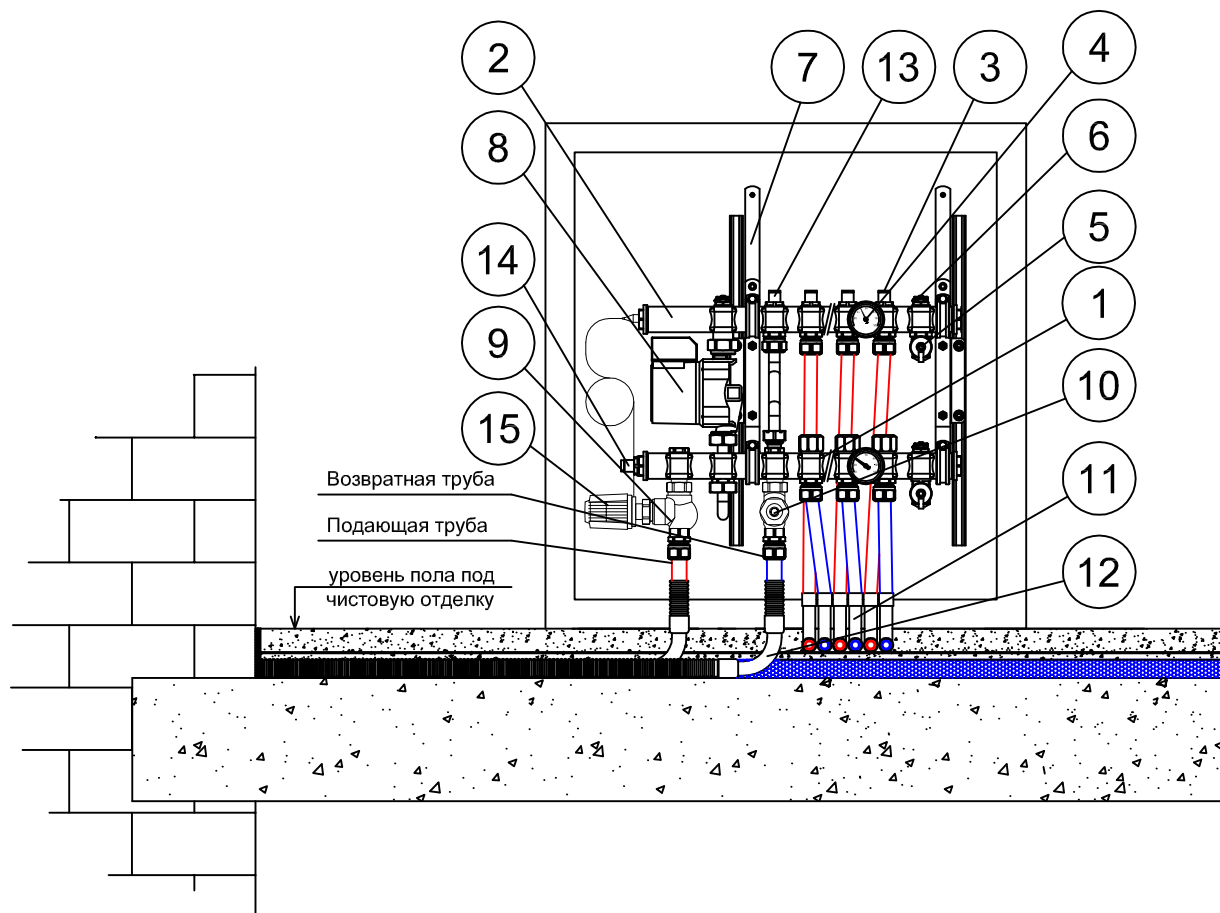

Кол-во петель	Ширина, типоразмер шкафа			
	Встраиваемый		Наружный	
	мм	ШВ	мм	ШН
2	565	2	550	2
3	715	3	700	3
4	715	3	700	3
5	715	3	700	3
6	865	4	850	4
7	865	4	850	4
8	865	4	850	4
9	1015	5	1000	5
10	1015	5	1000	5

Поз.	Наименование	Кол-во шт.
1	Коллектор возвратный 1" x 3/4"	1 шт.
2	Коллектор напорный 1" x 3/4"	1 шт.
3	Балансировочный клапан	N шт.
4	Термометр	2 шт.
5	Сливной клапан	2 шт.
6	Кран Маевского 1/2"	3 шт.
7	Консоль крепления	2 шт.
8	Циркуляционный насос	1 шт.
9	Клапан двухходовой	1 шт.
10	Клапан балансировочный	1 шт.
11	S-уголок для трубы 17 мм	N шт.
12	S-уголок для трубы 20(25) мм	2 шт.
13	Балансировочный клапан	1 шт.
14	Балансировочный клапан	1 шт.
15	Головка термостатическая	1 шт.

Формат А4, М 1:50

070-06/2018 ОВ					
г. Ярославль, пос. ДНП Любашино 2, ул. Малиновая, уч. 82					
Изм.	Кол. уч.	Лист	N док.	Подп.	Дата
ГИП		Перепелицин			06.18.
Разработал		Мусатов			06.18.
Проверил		Макаров			06.18.
Утв.		Потапов			06.18.
Индивидуальный жилой дом				Монтажная схема подключения интегрированного коллектора системы напольного отопления.	
				Стадия	Лист
				ТР	21
				Листов	

Согласовано

Взам. инв. №

Подп. и дата

Инв. № подл.

		Взам. инв. №		Подп. и дата		Инв. № подл.								
Позиция	Наименование и техническая характеристика	Тип, марка, обозначение документа, опросного листа	Код оборудования, изделия, материала	Завод - изготовитель	Еди- ница изме- рения	Коли- чество	Масса единицы, кг	Примечание						
1	2	3	4	5	6	7	8	9						
	1. Оборудование теплого пола													
1	Труба ThermoSystem 17*2 мм		20090	Thermotech	м.п.	1281								
-	Труба ThermoSystem 17*2 мм, бухта 140 м		20090-140	Thermotech	бухта	2	1.2.7;2.1.1 / 2.1.6-2.1.7							
-	Труба ThermoSystem 17*2 мм, бухта 350 м		20090-350	Thermotech	бухта	3	1.1.1-.1.1.6 / 1.1.7;1.2.7-1.2.5 / 1.2.6;2.1.2.-2.1.5							
2	Поворотная направляющая для трубы 17 мм		20205-17	Thermotech	шт.	42								
3	Интегрированный коллектор со стандартным насосом, 7 контуров		50207-6	Thermotech	шт.	3								
4	Термостатическая головка с выносным датчиком температуры 20-50С, 28мм		51903	Thermotech	шт.	3								
5	Манометр 0-6 бар		53432	Thermotech	шт.	3								
6	Комплект фитинга для пластиковой трубы 3/4"х17		50000-17	Thermotech	шт.	42								
7	Комплект подключения, к интегрированному коллектору, с фитингами для трубы 20х2		54120-20	Thermotech	шт.	3								
8	Демпферная лента 8 х 50 мм, с полиэтиленовой "юбкой"		20132-50	Thermotech	м.п.	200								
9	Шкаф для коллектора, встраиваемый ШВ-4		52144	Thermotech	шт.	2								
10	Шкаф для коллектора, наружный ШН-4		52244	Thermotech	шт.	1								
11	Фольгированный элемент универсальный		20680-20017	Thermotech	шт.	956								
12	Монтажный клей-пена Premium Fix&Go 750 мл (1 шт./30м2)			PENOSIL	шт.	8								
13	Элемент заполнения (ЭППС35, толщиной 30 мм)				кв.м.	12.2								
	2. Автоматика теплого пола													
14	Термостат 24В со сменной панелью, модель "Стандарт", белый корпус		67290	Thermotech	шт.	10								
15	Электропривод 24В		67034	Thermotech	шт.	21								
16	Датчик пола		67299	Thermotech	шт.	1								
17	Коммутационный блок ЕС8		67418	Thermotech	шт.	3								
18	Кабель для термостатов 4х0,5 мм		68124	Thermotech	м.п.	80								
19	Гофр-труба ПНД 16 мм (для кабеля под термостаты)		68120-16	Thermotech	м.п.	80								
			070-06/2018 ОВ											
									г. Ярославль, пос. ДНП Любашино 2, ул. Малиновая, уч. 82					
			Изм.	Кол.уч	Лист	Недок.	Подп.	Дата	Индивидуальный жилой дом		Стадия	Лист	Листов	
			ГИП		Перепелицин			06.18			ТР	22	2	
			Разработал		Мусатов			06.18						
			Проверил		Макаров			06.18						
									Спецификация оборудования, изделий и материалов системы отопления.					
Утв.		Потапов В.С.			06.18									

[illegible]