

Номер термостата	Номер контура	Номер контура
1.1.1	1.1.1	
1.1.2	1.1.2	
1.1.3	1.1.3	
1.1.4	1.1.4	

Условные обозначения:
 материал и диаметр трубы контура

1.1.1 PERT 16*2 200/6
 L= 71 м

длина контура
 номер контура

▶ направление движения теплоносителя, подача
 ◀ направление движения теплоносителя, возврат


1.1.1 Термостат
 220 В

напряжение питания термостата
 номер термостата

● - рекомендуемая точка для начала работы по укладке фольгированных элементов в помещении


Примечания:

- Раскладку контуров выполнить PE-RT трубой 16x2 мм.
 - Отступ трубопроводов от чистовой поверхности стен 100 мм.
- Формат А3, М 1:50

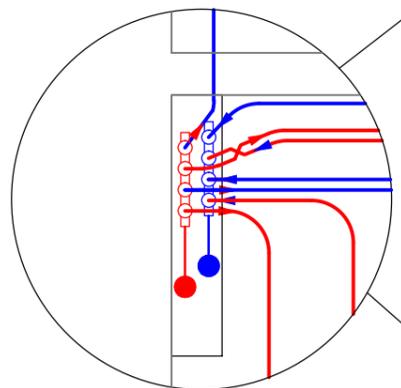

Коллектор К 1.1.4
 наружный шкаф

Количество и схема нарезки фольгированных элементов

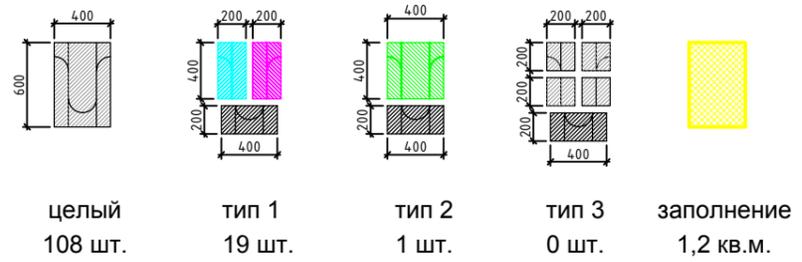

						183-02/2021 ОВ		
Изм.	Кол. уч.	Лист	N док.	Подп.	Дата			
						Жилой дом. 1 этаж		
						Стадия	Лист	Листов
						ТР	1	
						Схема раскладки контуров системы напольного отопления		

Согласовано

Взам. инв. №
 Подп. и дата
 Инв. № подл.