



ООО «Термотех-ПУ»

г. Санкт-Петербург, ул. Полевая Сабиrowsкая, д.43, тел. +7(812)309-67-28

web: www.thermotech.ru, e-mail: info@thermotech.ru

Квартира №

по адресу: г. Ставрополь, ул. Ленина, д. 427

Монтажные чертежи

Система напольного отопления

9 этаж

038-03/2017 ОВ

Санкт-Петербург

2017



ООО «Термотех-ПУ»

г. Санкт-Петербург, ул. Полевая Сабиrowsкая, д.43, тел. +7(812)309-67-28

web: www.thermotech.ru, e-mail: info@thermotech.ru

Квартира №

по адресу: г. Ставрополь, ул. Ленина, д. 427

Монтажные чертежи

Система напольного отопления

9 этаж

038-03/2017 ОВ

Генеральный директор

Потапов В.С.


Главный инженер проекта

Перепелицин Д.В.

Санкт-Петербург

2017

Согласовано

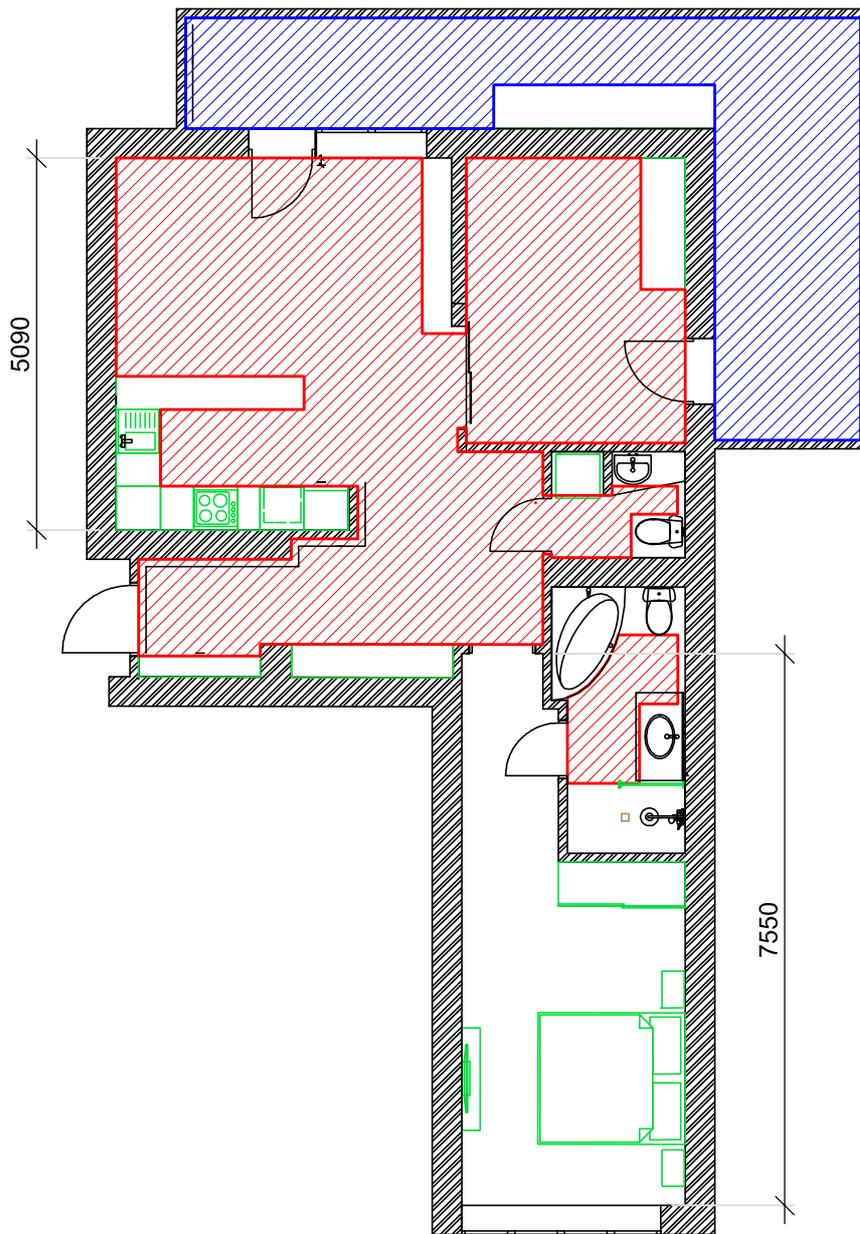

Площадь отопительной панели 63 кв.м.

УСЛОВНЫЕ ОБОЗНАЧЕНИЯ

- отопительная панель бетонного типа 42 м2
- демпферная лента 8 x 120 мм - 75 м.
- отопительная панель фольгированного типа 21 м2
- демпферная лента 8 x 50 мм - 50 м

Формат А4, М 1:100

038-03/2017 ОВ

г. Ставрополь, ул. Ленина, д. 427

Квартира №

Фрагмент плана 9 этажа.
Схема укладки демпферной ленты.


Стадия	Лист	Листов
	3	

Изм.	Кол. уч.	Лист	№ док.	Подп.	Дата
ГИП		Перепелицин			03.17
Разработал		Мусатов			03.17
Проверил		Макаров			03.17
Утв.		Потапов			03.17


Взам. инв. №

Подп. и дата

Инв. № подл.

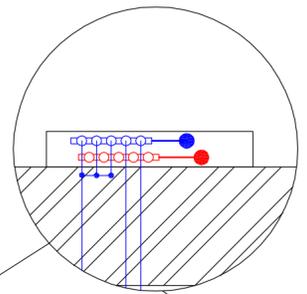

.1.2.5 + TMix ME-2000
-3

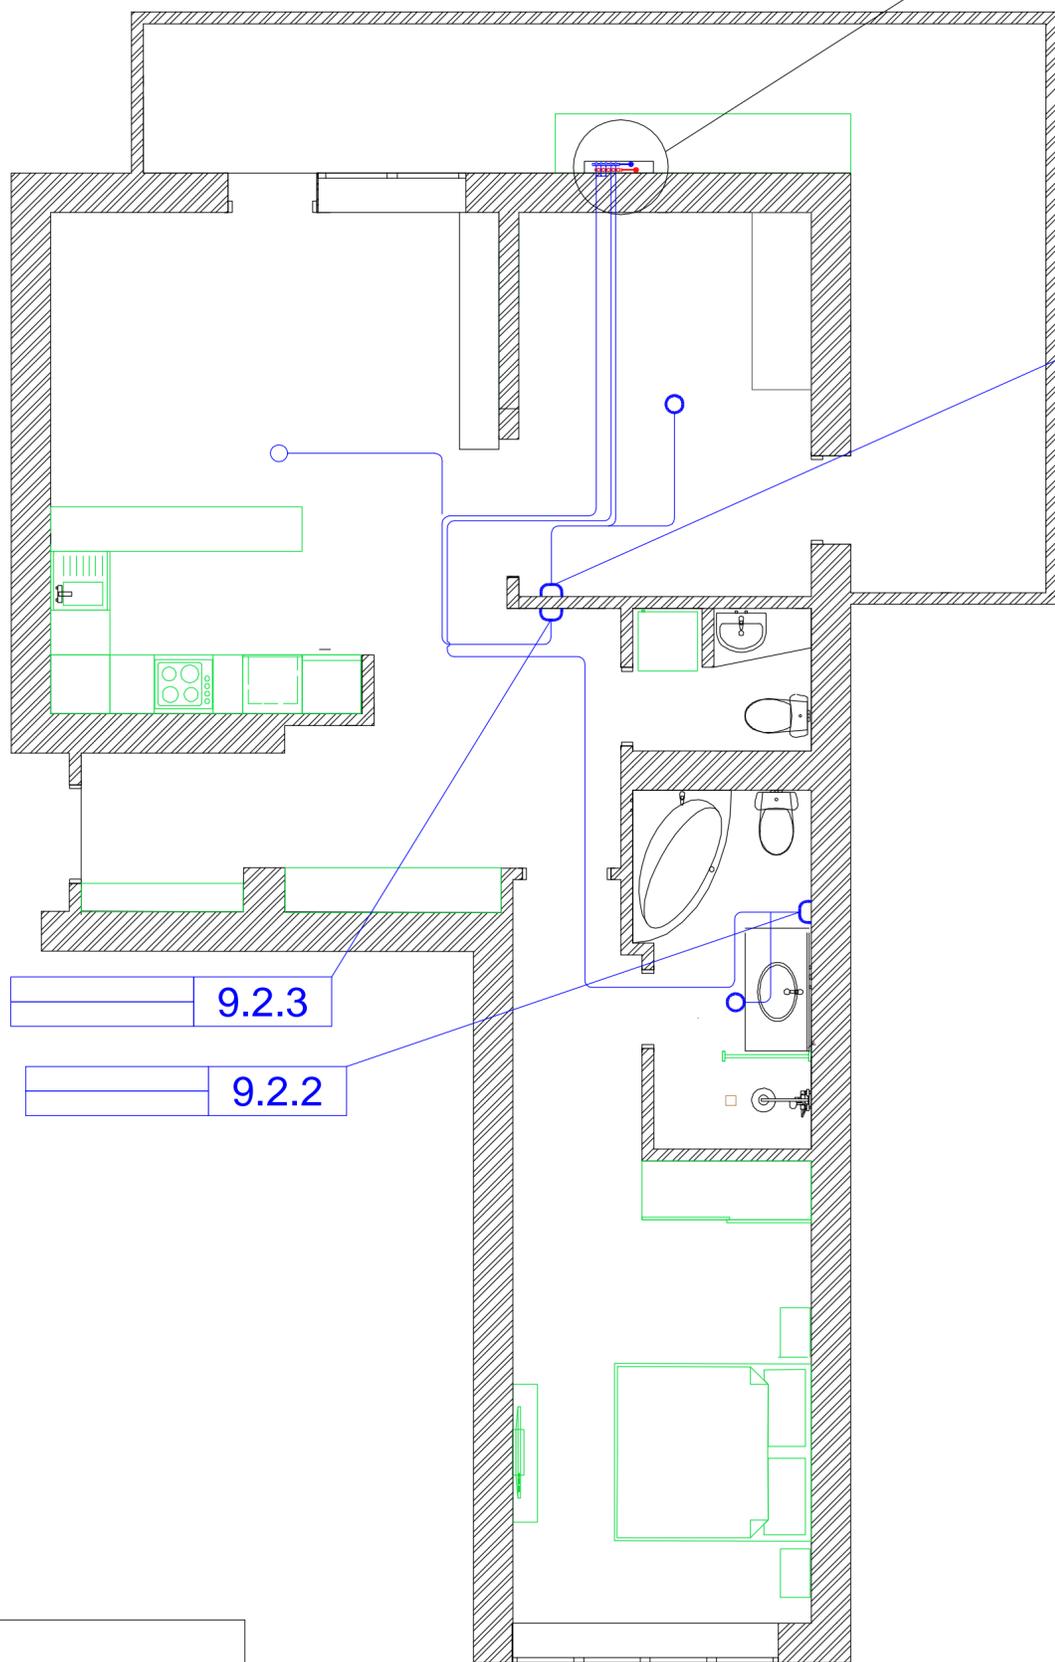


9.2.1

9.2.3


9.2.2

.9.2.5 + TMix ME-2000			
9.2.1	9.2.1		
9.2.2	9.2.2		
9.2.3	9.2.3	9.2.4	9.2.5

1.1.1

 

3x0.5

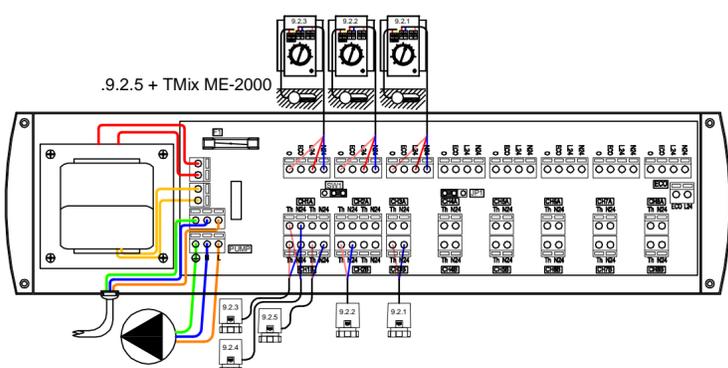

2, 1:50

038-03/2017			
. 427			
Кол. уч.	N		
	Перепелицин	03.17	
		03.17	
		03.17	5
			9
		03.17	


Бетонная стяжка h=50 мм, В-22.5

Труба Thermotech 17x2.0 мм

Арматурная сетка 200x200x4 мм

Полиэтиленовая пленка 100-120 мкм

Экструдированный пенополистирол ПЕНОПЛЭКС
плотность 35 кг/м³ h=30 мм

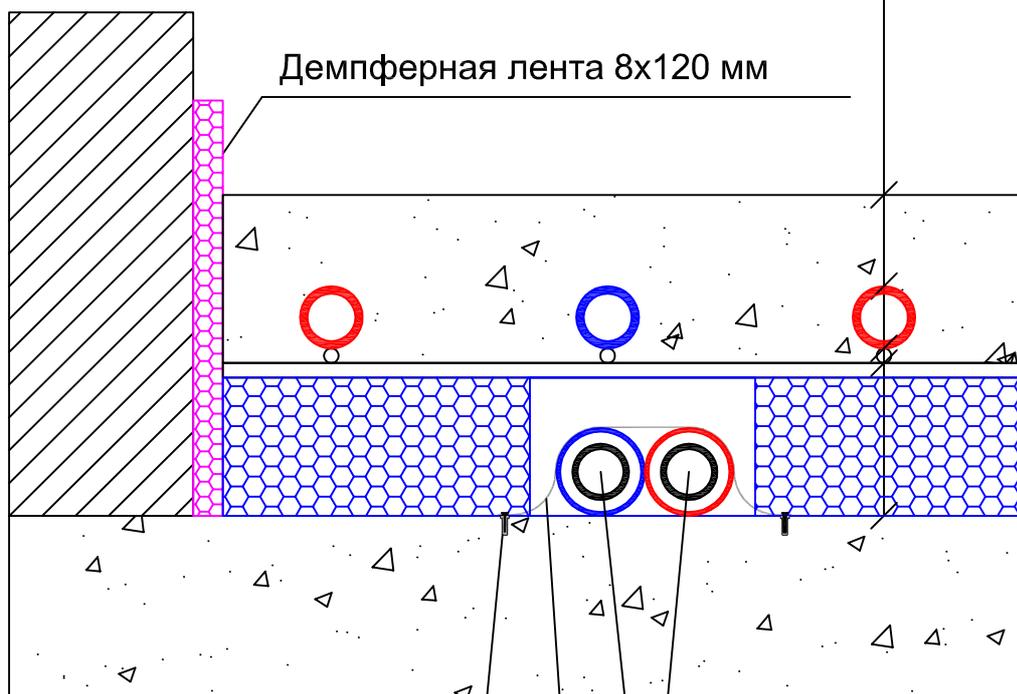

Демпферная лента 8x120 мм

Саморез с дюбелем

Лента монтажная перфорированная

Магистральные трубопроводы

Формат А4, М 1:50

038-03/2017 ОВ

г. Ставрополь, ул. Ленина, д. 427

Изм.	Кол. уч.	Лист	N док.	Подп.	Дата
ГИП		Перепелицин			03.17
Разработал		Мусатов			03.17
Проверил		Макаров			03.17
Утв.		Потапов			03.17

Квартира №

Стадия	Лист	Листов
	6	

Конструкция пола
со встроенными трубопроводами
системы отопления (бетонная система).

Согласовано

Взам. инв. N

Подп. и дата

Инв. N подл.



Согласовано

Формат А4, М 1:50

038-03/2017 ОВ

г. Ставрополь, ул. Ленина, д. 427

Квартира №

Стадия	Лист	Листов
	7	

Конструкция пола со встроенными трубопроводами системы отопления (фольгированная система).



Инв. № подл.	Подп. и дата		Взам. инв. №		
	Изм.	Кол. уч.	Лист N док.	Подп.	Дата
	ГИП		Перепелицин		03.17
	Разработал		Мусатов		03.17
	Проверил		Макаров		03.17
	Утв.		Потапов		03.17

