



Площадь отопительной панели 759,5 кв. м.  
 Длина демпферной ленты 650 м.

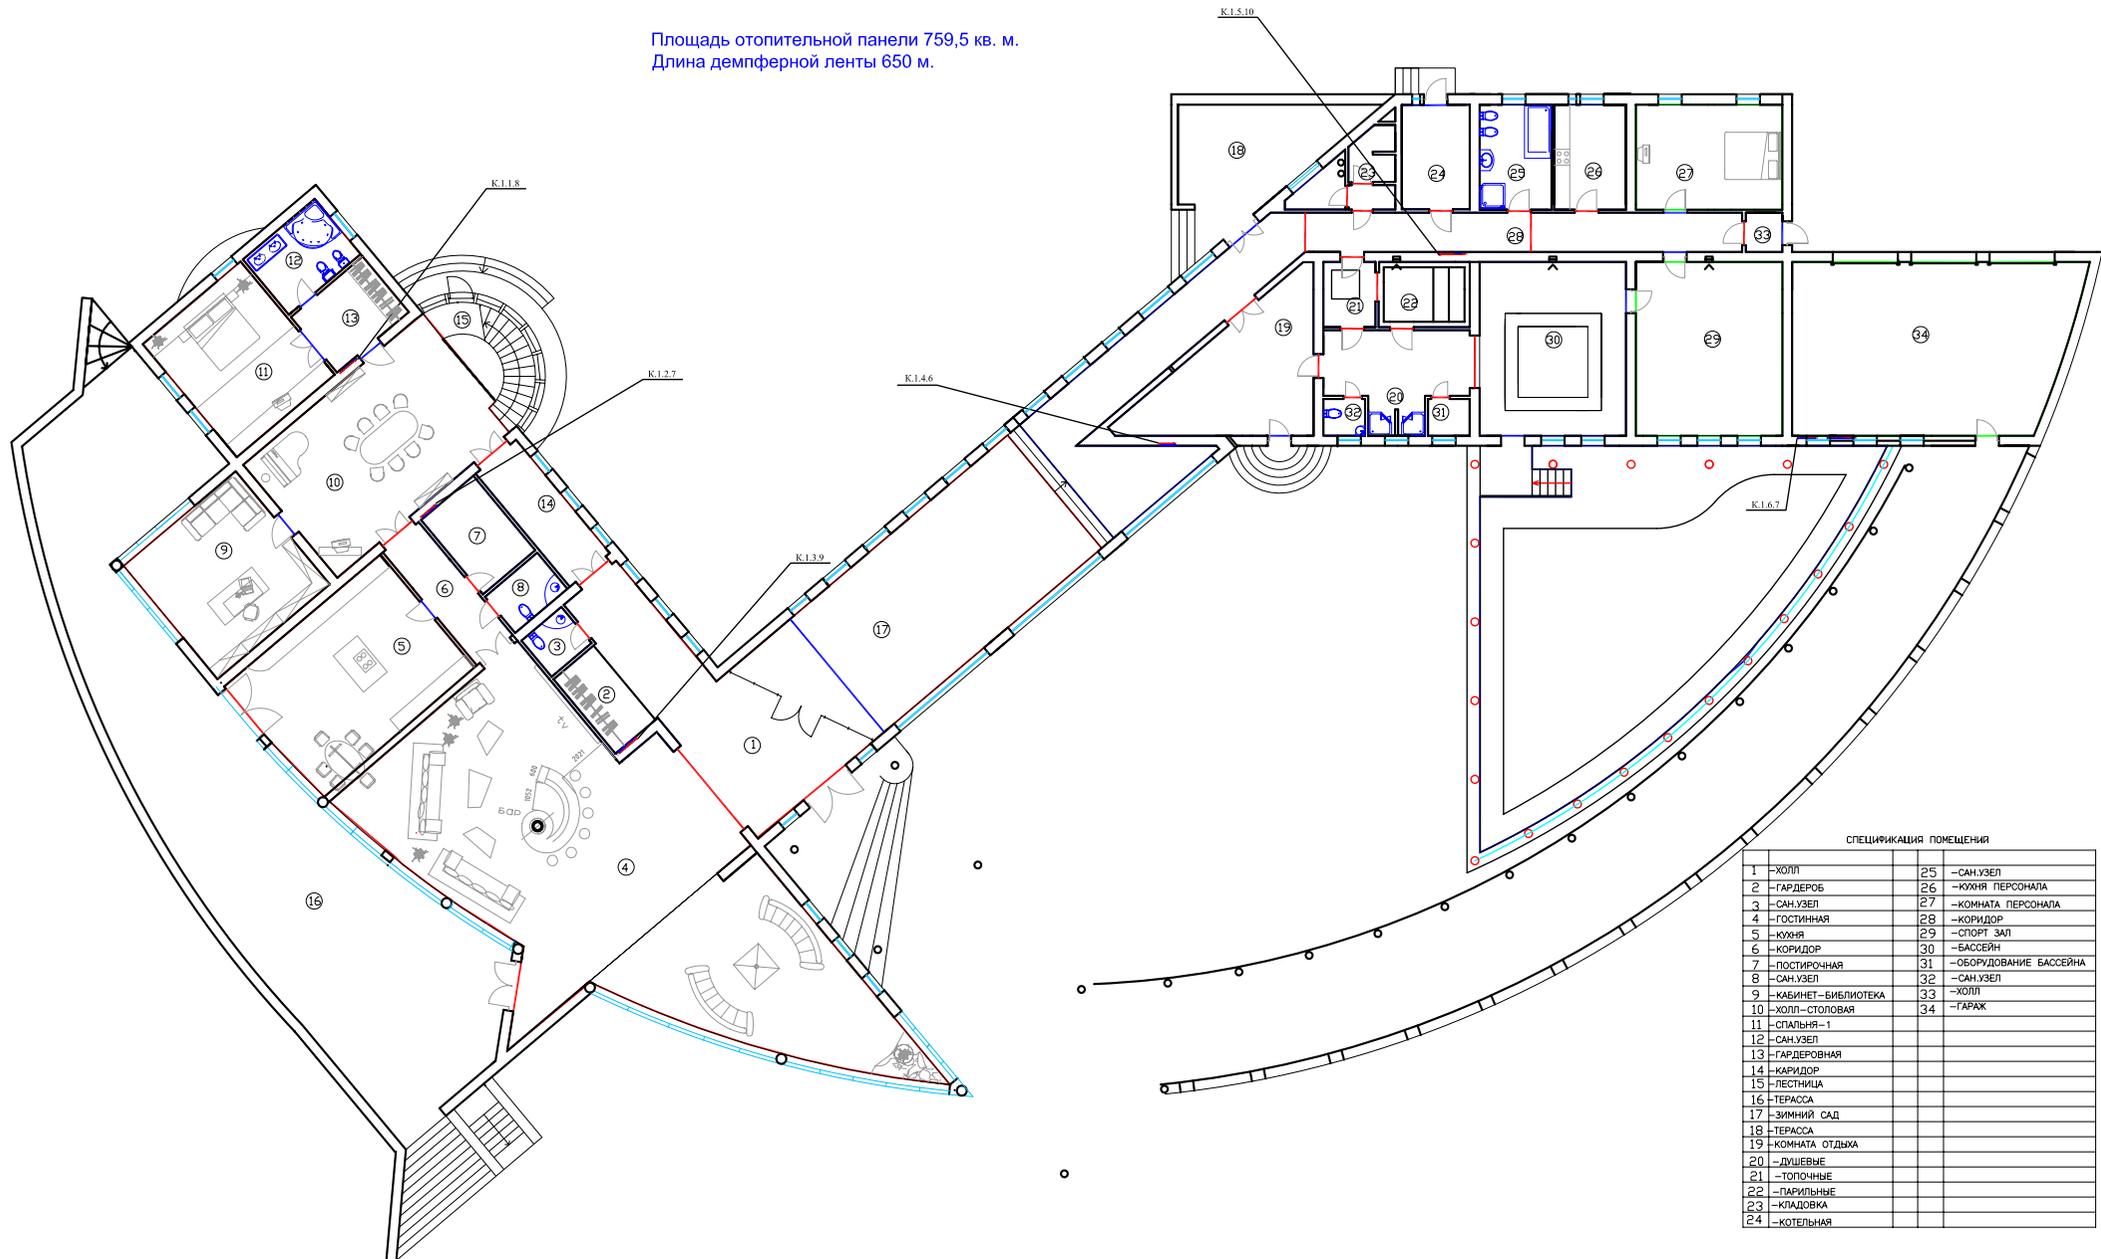

СПЕЦИФИКАЦИЯ ПОМЕЩЕНИЙ


1	—ХОЛЛ	25	—САН.УЗЕЛ
2	—ГАРДЕРОБ	26	—КУХНЯ ПЕРСОНАЛА
3	—САН.УЗЕЛ	27	—КОМНАТА ПЕРСОНАЛА
4	—ГОСТИНАЯ	28	—КОРИДОР
5	—КУХНЯ	29	—СПОРТ ЗАЛ
6	—КОРИДОР	30	—БАССЕЙН
7	—ПОСТИРОЧНАЯ	31	—ОБОРУДОВАНИЕ БАССЕЙНА
8	—САН.УЗЕЛ	32	—САН.УЗЕЛ
9	—КАБИНЕТ-БИБЛИОТЕКА	33	—ХОЛЛ
10	—ХОЛЛ-СТОЛОВАЯ	34	—ГАРАЖ
11	—СПАЛЬНЯ-1		
12	—САН.УЗЕЛ		
13	—ГАРДЕРОВНАЯ		
14	—КАРИДОР		
15	—ЛЕСТНИЦА		
16	—ТЕРАССА		
17	—ЗИМНИЙ САД		
18	—ТЕРАССА		
19	—КОМНАТА ОТДЫХА		
20	—ДУШЕВЫЕ		
21	—ТОПОЧНЫЕ		
22	—ПАРИЛЬНЫЕ		
23	—КЛАДОВКА		
24	—КОТЕЛЬНАЯ		

Площадь отопительной панели 200 кв. м.  
 Длина демпферной ленты 190 м.

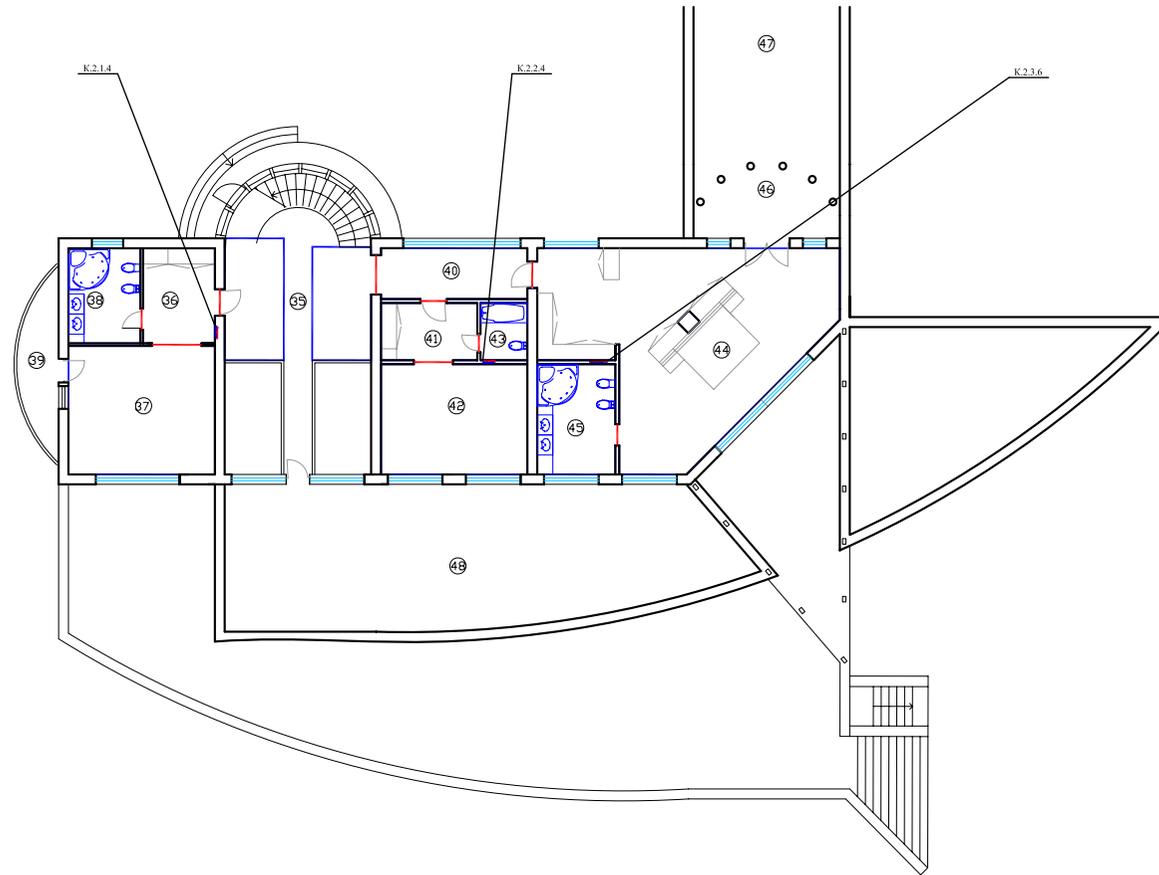


СПЕЦИФИКАЦИЯ ПОМЕЩЕНИЙ

35	—ХОЛЛ
36	—ХОЛЛ СПАЛЬНИ
37	—СПАЛЬНЯ
38	—САН.УЗЕЛ
39	—БАЛКОН
40	—КОРИДОР
41	—ХОЛЛ СПАЛЬНИ
42	—СПАЛЬНЯ
43	—САН.УЗЕЛ
44	—СПАЛЬНЯ
45	—САН.УЗЕЛ
46	—БАЛКОН
47	—ЭКСПЛ. КРОВЛЯ
48	—ЭКСПЛ. КРОВЛЯ

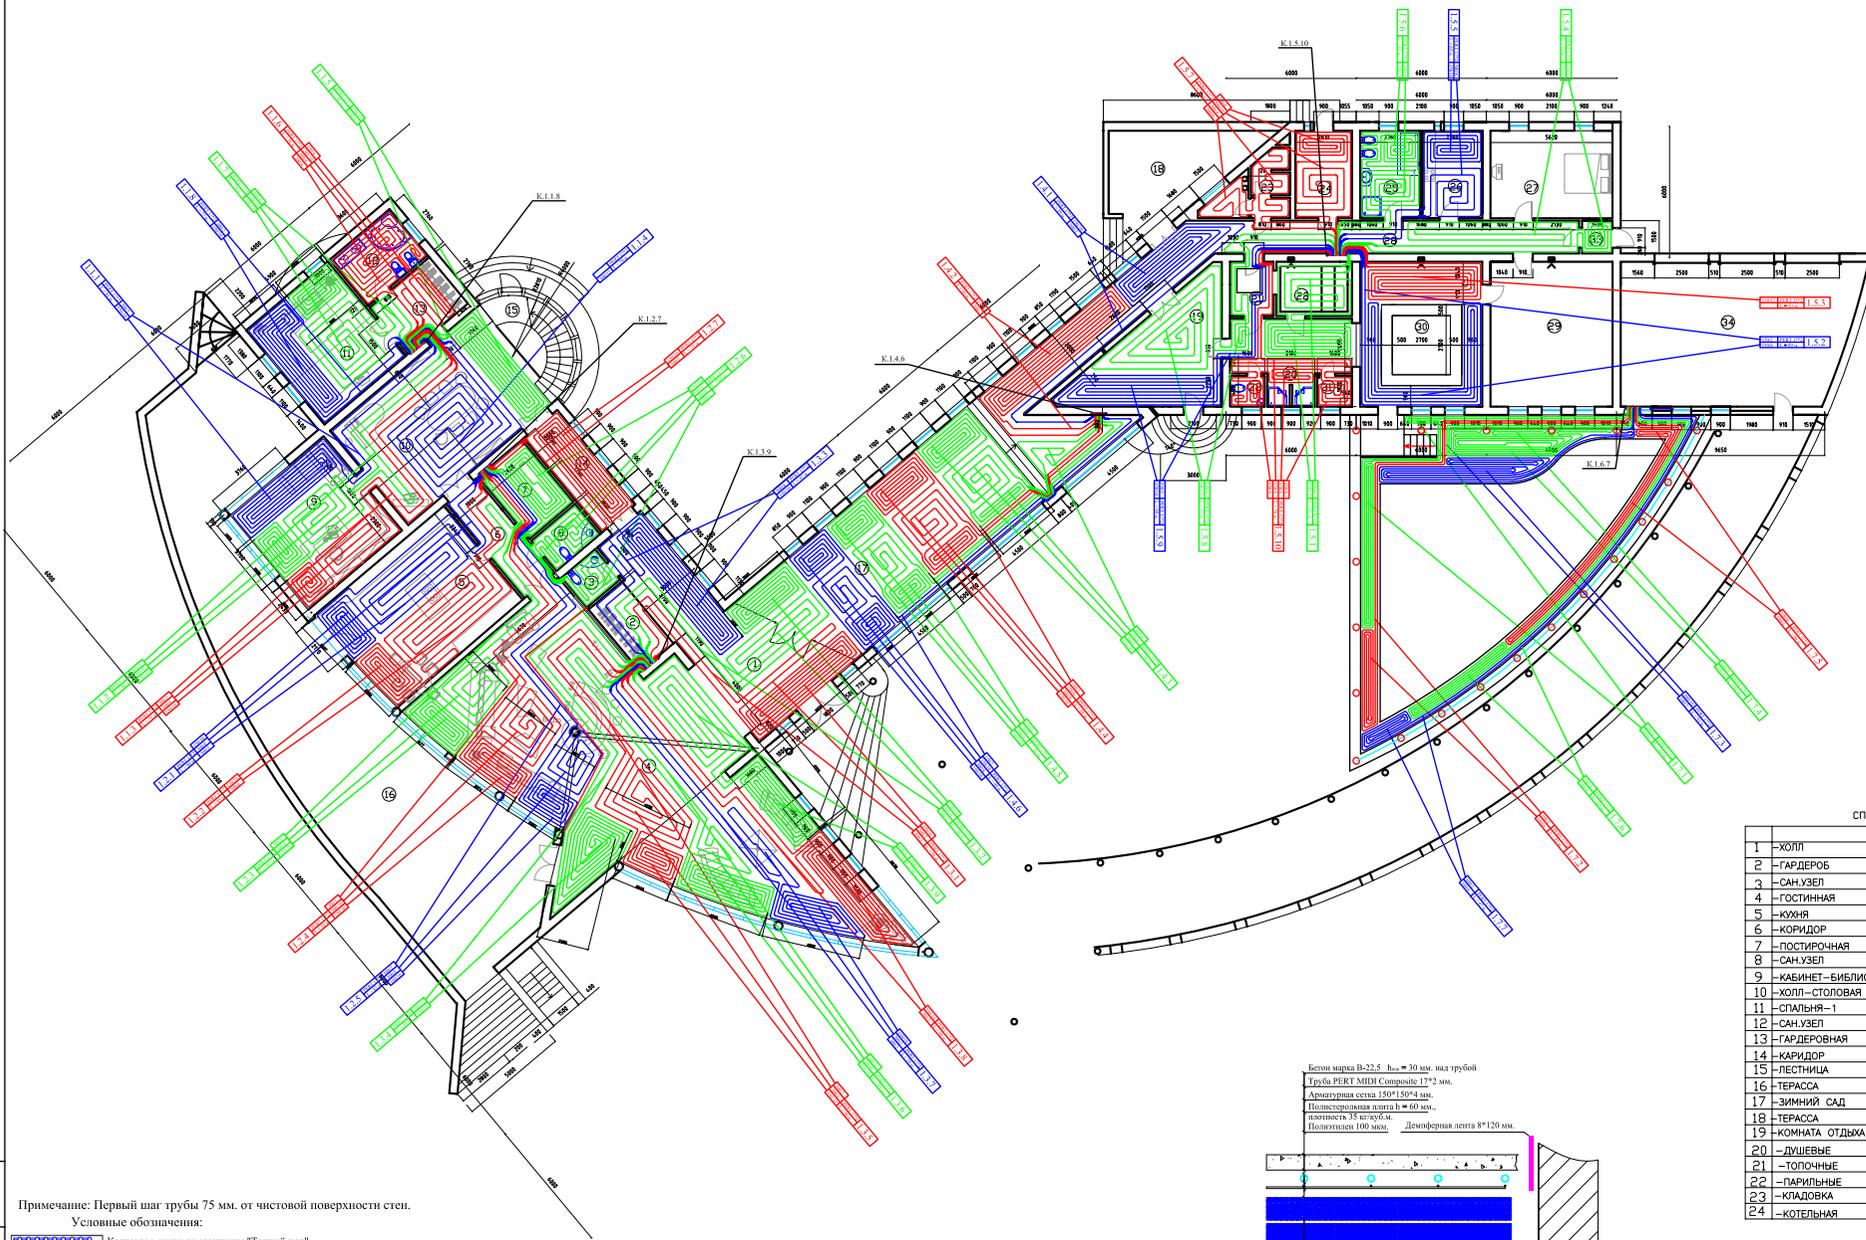

СПЕЦИФИКАЦИЯ ПОМЕЩЕНИЯ


1	-ХОЛЛ	25	-САН.УЗЕЛ
2	-ГАРДЕРОБ	26	-КУХНЯ ПЕРСОНАЛА
3	-САН.УЗЕЛ	27	-КОМНАТА ПЕРСОНАЛА
4	-ГОСТИНАЯ	28	-КОРИДОР
5	-КУХНЯ	29	-СТОЛ. ЗАЛ
6	-КОРИДОР	30	-БАССЕЙН
7	-ПОСТИРОЧНАЯ	31	-ОБОРУДОВАНИЕ БАССЕЙНА
8	-САН.УЗЕЛ	32	-САН.УЗЕЛ
9	-КАБИНЕТ-БИБЛИОТЕКА	33	-ХОЛЛ
10	-ХОЛЛ-СТОЛОВАЯ	34	-ГАРАЖ
11	-СПАЛЬНЯ-1		
12	-САН.УЗЕЛ		
13	-ГАРДЕРОВНАЯ		
14	-КАРИДОР		
15	-ЛЕСТНИЦА		
16	-ТЕРАССА		
17	-ЗИМНИЙ САД		
18	-ТЕРАССА		
19	-КОМНАТА ОТДЫХА		
20	-ДУШЕВЫЕ		
21	-ТОПОЧНЫЕ		
22	-ПАРИЛЬНЫЕ		
23	-КЛАДОВКА		
24	-КОТЕЛЬНАЯ		

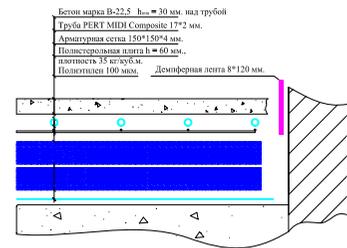

Примечание: Первый шаг трубы 75 мм. от чистой поверхности стен.  
Условные обозначения:




Электронный журнал

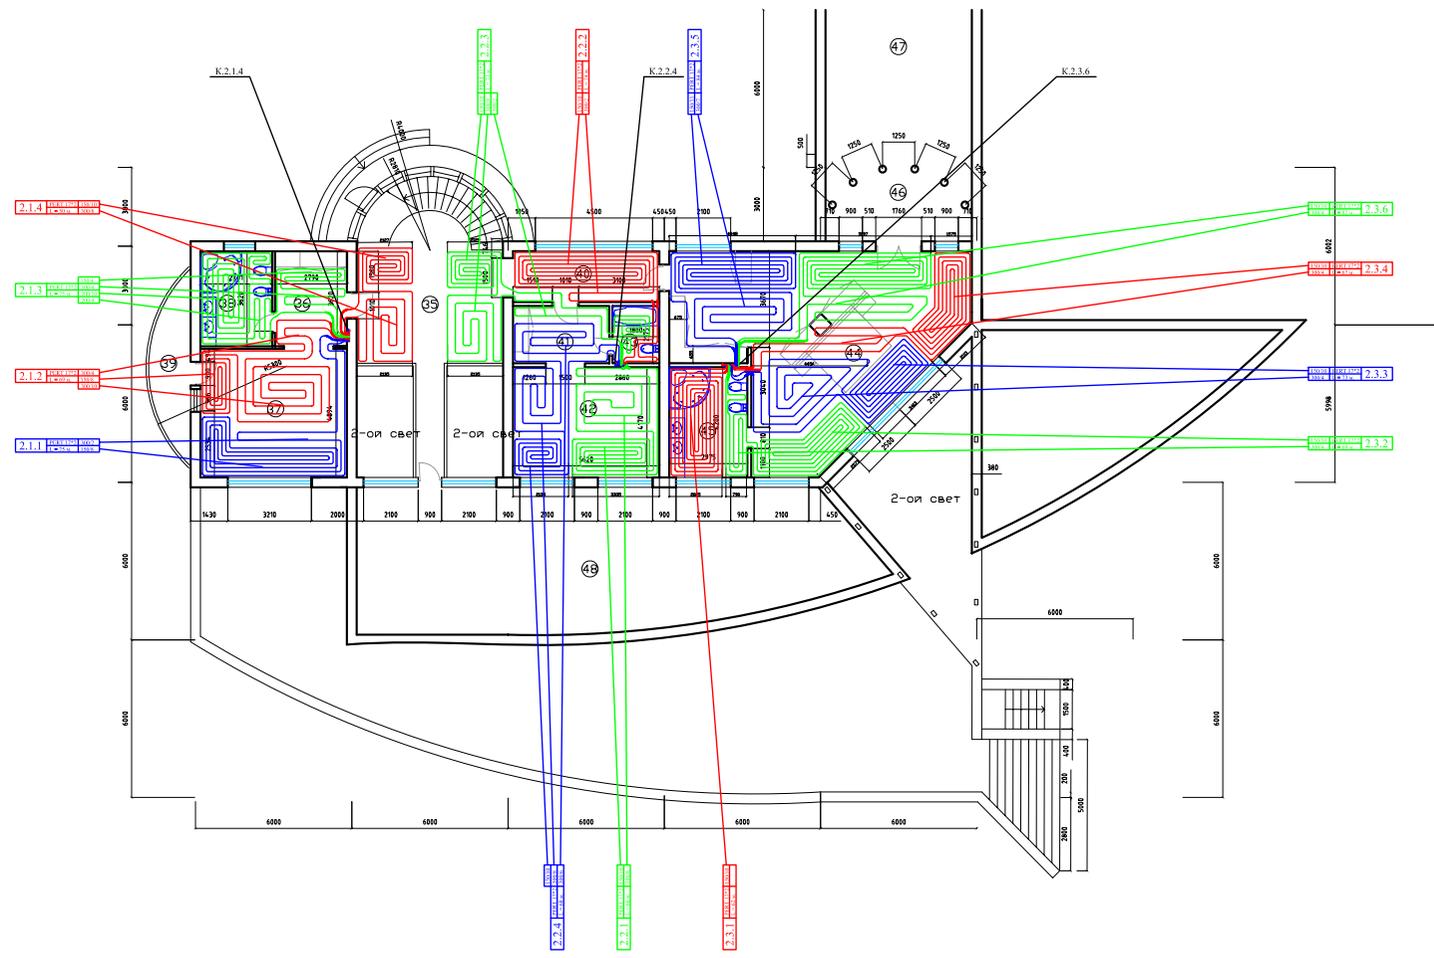

СПЕЦИФИКАЦИЯ ПОМЕЩЕНИЙ


35	-ХОЛЛ
36	-ХОЛЛ СПАЛЬНИ
37	-СПАЛЬНЯ
38	-САН.УЗЕЛ
39	-БАЛКОН
40	-КОРИДОР
41	-ХОЛЛ СПАЛЬНИ
42	-СПАЛЬНЯ
43	-САН.УЗЕЛ
44	-СПАЛЬНЯ
45	-САН.УЗЕЛ
46	-БАЛКОН
47	-ЭКСПЛ. КРОВЛЯ
48	-ЭКСПЛ. КРОВЛЯ

Бетон марка В-22.5  $f_{ct} = 30$  мм, над трубой  
 Труба PERT MIDI Composite 17\*2 мм.  
 Арматурная сетка 150\*150\*4 мм.  
 Полистерольная плита  $\delta = 30$  мм,  
 плотность 35 кг/куб.м.  
 Полиэтилен 100 мкм.  
 Дециферная лента 8\*120 мм.


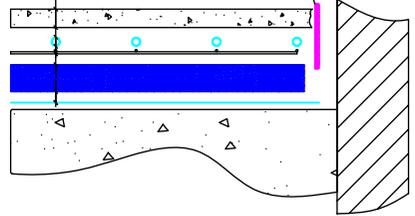


Примечание: Первый шаг трубы 75 мм. от чистой поверхности стен.

Условные обозначения:

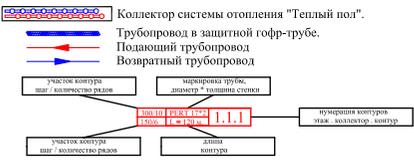


Эксп. и план. Динамика

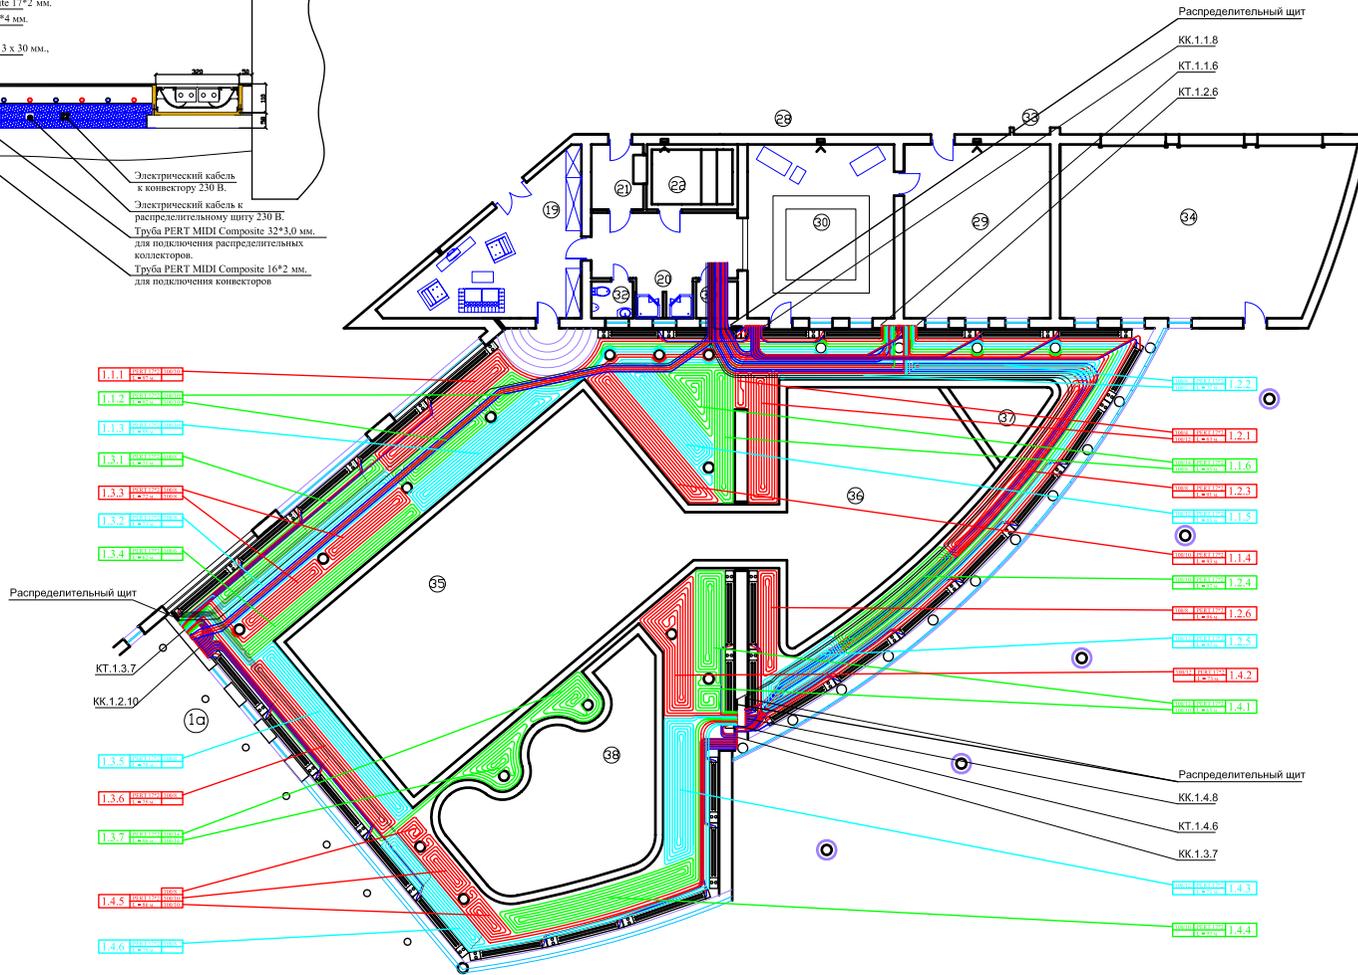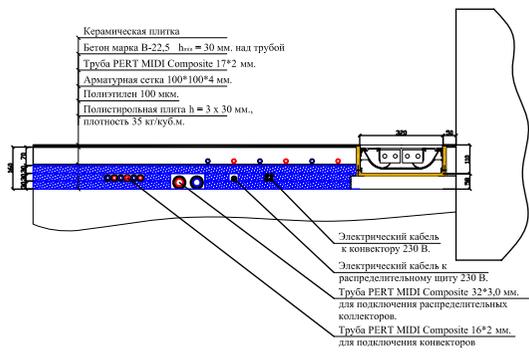

Примечание: Первый шаг трубы 75 мм. от чистовой поверхности стен.

Условные обозначения:



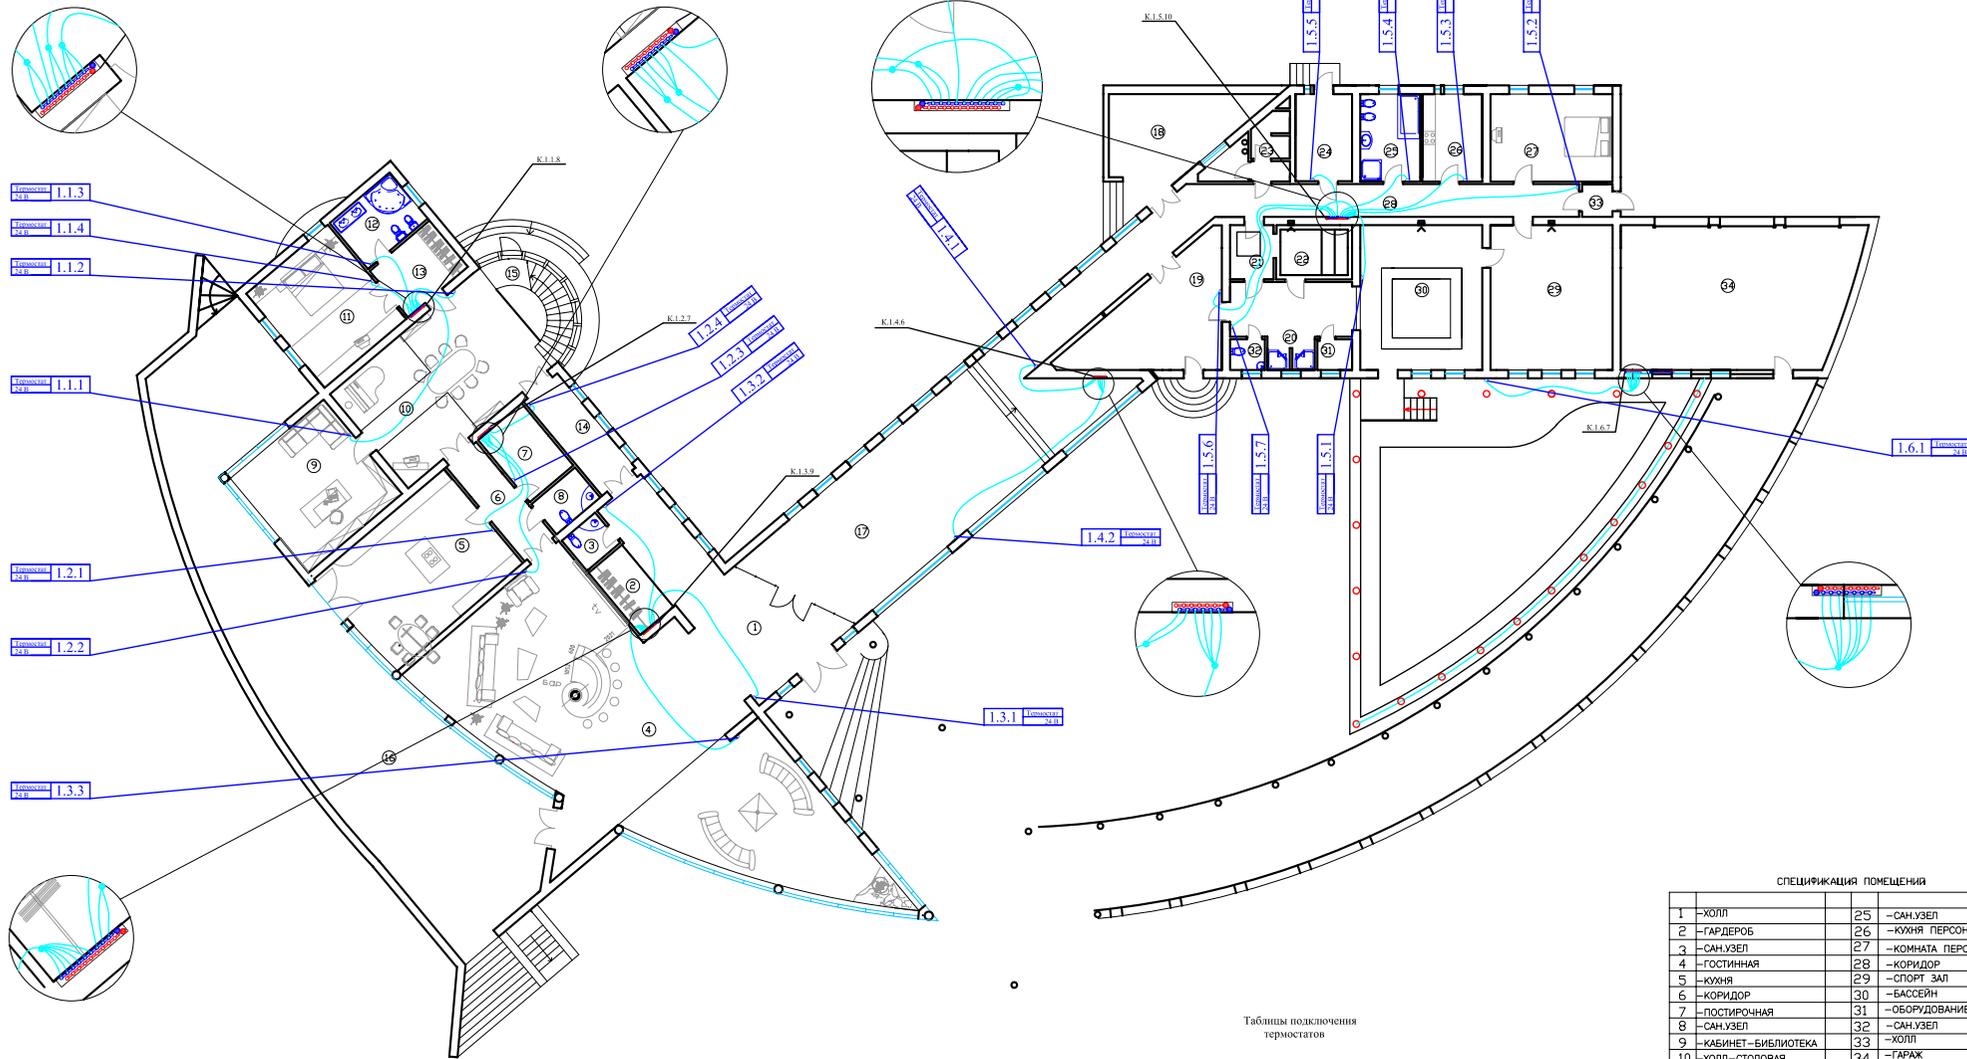

Таблицы подключения термостатов

Номер помещения	Номер термостата	Номер помещения	Номер термостата
1.1.1	1.1.1	1.2.1	1.2.1
1.1.2	1.1.4	1.2.2	1.2.3
1.1.3	1.1.6	1.2.3	1.2.4
1.1.4	1.1.7	1.2.4	1.2.7

Номер помещения	Номер термостата	Номер помещения	Номер термостата
1.3.1	1.3.1	1.3.2	
1.3.2	1.3.3		
1.3.3	1.3.4	1.3.5	1.3.6
		1.3.7	1.3.8
		1.3.9	

Номер помещения	Номер термостата	Номер помещения	Номер термостата
1.4.1	1.4.1	1.4.2	1.5.1
1.4.2	1.4.3	1.4.4	1.5.2
		1.4.5	1.5.3
		1.4.6	1.5.4
			1.5.5
			1.5.6
			1.5.7
			1.5.8
			1.5.9
			1.5.10
			1.5.1


Номер помещения	Номер термостата	Номер помещения	Номер термостата
1.6.1	1.6.1	1.6.2	1.6.3
		1.6.4	1.6.5
		1.6.6	1.6.7

СПЕЦИФИКАЦИЯ ПОМЕЩЕНИЯ

1	-ХОЛЛ	25	-САН.УЗЕЛ
2	-ГАРДЕРОБ	26	-КУХНЯ ПЕРСОНАЛА
3	-САН.УЗЕЛ	27	-КОМНАТА ПЕРСОНАЛА
4	-ГОСТИННАЯ	28	-КОРИДОР
5	-КУХНЯ	29	-СПОРТ ЗАЛ
6	-КОРИДОР	30	-БАССЕЙН
7	-ПОСТУРОЧНАЯ	31	-ОБОРУДОВАНИЕ БАССЕЙНА
8	-САН.УЗЕЛ	32	-САН.УЗЕЛ
9	-КАБИНЕТ-БИБЛИОТЕКА	33	-ХОЛЛ
10	-ХОЛЛ-СТОЛОВАЯ	34	-ГАРАЖ
11	-СПАЛЬНЯ-1		
12	-САН.УЗЕЛ		
13	-ГАРДЕРОВНАЯ		
14	-КАРИДОР		
15	-ЛЕСТНИЦА		
16	-ТЕРРАССА		
17	-ЗИМНИЙ САД		
18	-ТЕРРАССА		
19	-КОМНАТА ОТДЫХА		
20	-ДУШЕВНЕ		
21	-ТОПОЧНЫЕ		
22	-ПАРИЛЬНЫЕ		
23	-КЛАДОВКА		
24	-КОТЕЛЬНАЯ		

Примечание:  
 Установку термостатов осуществлять на высоте -0,9-1,2 м. от уровня пола.  
 Обеспечить свободную циркуляцию воздуха в местах установки термостатов.  
 Условные обозначения:



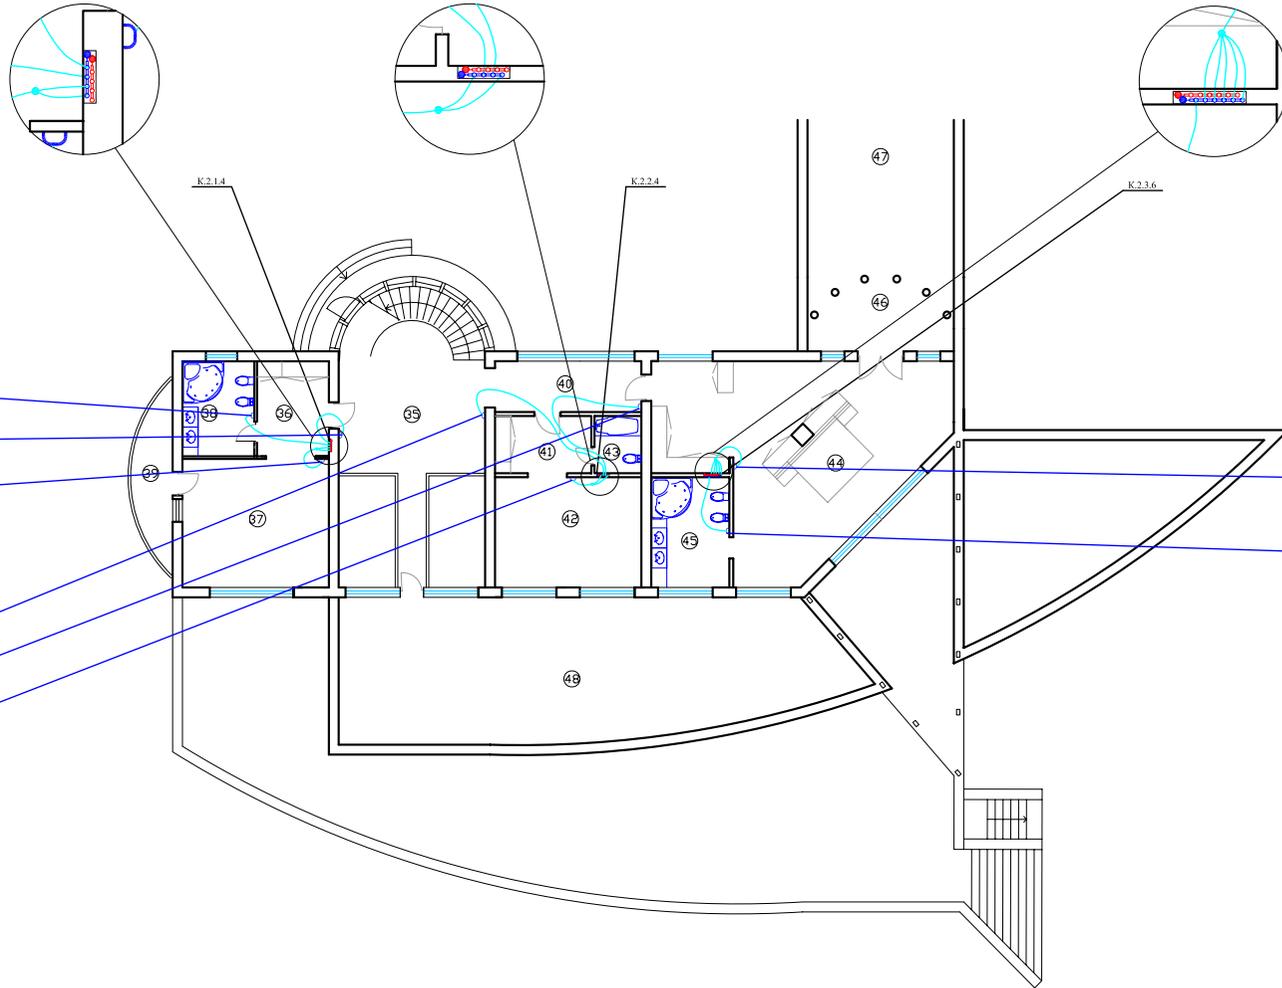

Термостат  
2.1.2

Термостат  
2.1.3

Термостат  
2.1.1

Термостат  
2.2.3

Термостат  
2.2.2

Термостат  
2.2.1

Термостат  
2.3.2

Термостат  
2.3.1

Таблицы подключения термостатов

Номер термостата	Номер коллектора	
2.1.1	2.1.1	2.1.2
2.1.2	2.1.3	
2.1.3	2.1.4	

Номер термостата	Номер коллектора	
2.2.1	2.2.1	2.2.4
2.2.2	2.2.2	
2.2.3	2.2.3	

Номер термостата	Номер коллектора				
2.3.1	2.3.1				
2.3.2	2.3.2	2.3.4	2.3.5	2.3.6	

СПЕЦИФИКАЦИЯ ПОМЕЩЕНИЙ

35	-ХОЛЛ
36	-ХОЛЛ СПАЛЬНИ
37	-СПАЛЬНЯ
38	-САН.УЗЕЛ
39	-БАЛКОН
40	-КОРИДОР
41	-ХОЛЛ СПАЛЬНИ
42	-СПАЛЬНЯ
43	-САН.УЗЕЛ
44	-СПАЛЬНЯ
45	-САН.УЗЕЛ
46	-БАЛКОН
47	-ЭКСПЛ. КРОВЛЯ
48	-ЭКСПЛ. КРОВЛЯ

Примечание:  
Установку термостатов осуществлять на высоте ~0,9-1,2 м. от уровня пола.  
Обеспечить свободную циркуляцию воздуха в местах установки термостатов.  
Условные обозначения:

Коллектор системы отопления "Теплый пол".

