



Согласовано						
Инв. № подл.	Подп. и дата		Взам. инв. №			

План 1 этажа

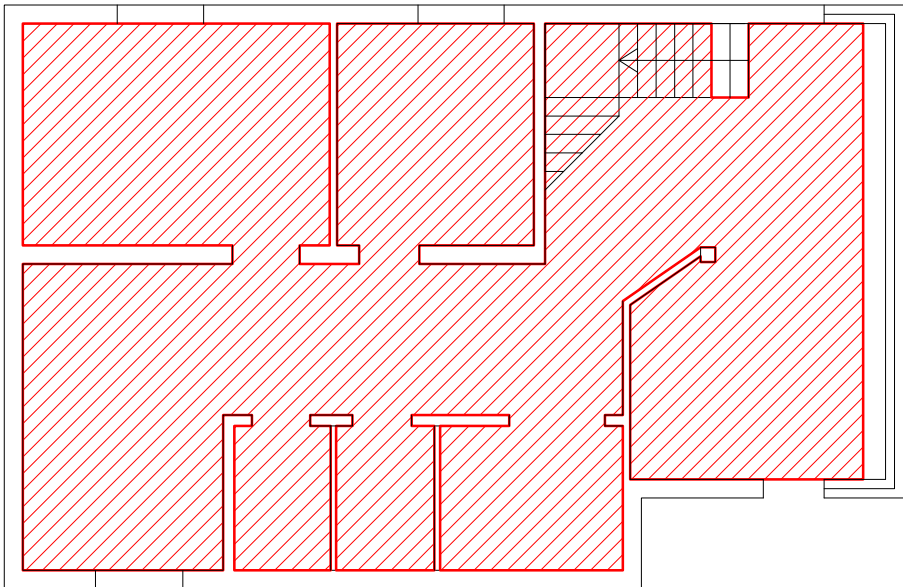

Площадь отопительной панели 76 кв.м.
Длина демпферной ленты 90 м.

План 2 этажа

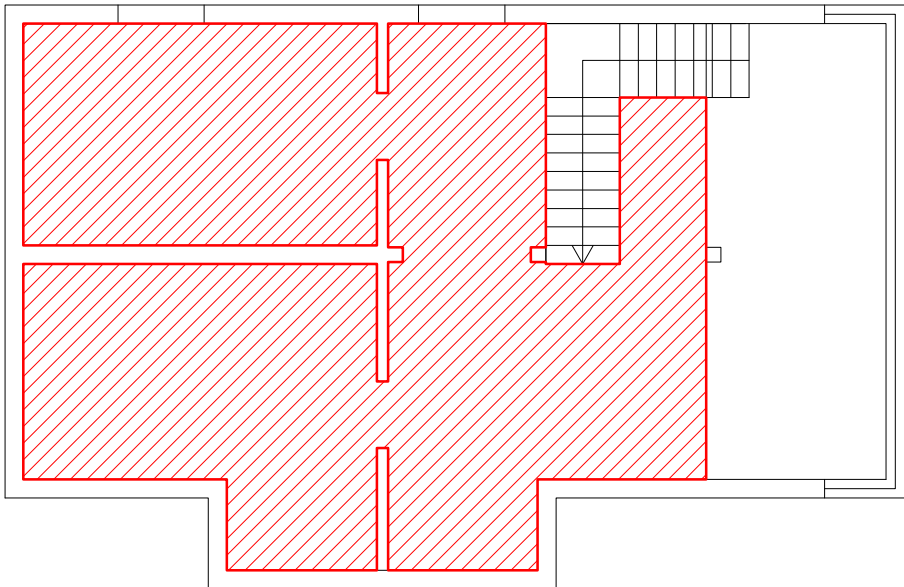

Площадь отопительной панели 56 кв.м.
Длина демпферной ленты 65 м.

УСЛОВНЫЕ ОБОЗНАЧЕНИЯ

-  - отопительная панель реечного типа
-  - демпферная лента 8 x 50 мм

Формат А3, М 1:100

Согласовано

Взам. инв. №

Подп. и дата

Инв. № подл.

1.1.6	PERT 17*2.0	200/14
	L= 74 м	

1.1.5	PERT 17*2.0	200/14
	L= 56 м	

1.1.4	PERT 17*2.0	200/8
	L= 49 м	

1.1.3	PERT 17*2.0	200/16
	L= 67 м	

1.1.1	PERT 17*2.0	200/16
	L= 63 м	

1.1.2	PERT 17*2.0	150/12
	L= 28 м	

Условные обозначения:

материал и диаметр трубы контура
шаг и кол-во рядов участка контура

1.1.1	PERT 17*2.0	150/6
	L= 71 м	

длина контура
номер контура

- алюм. пластина 1150x145x0.5 - 39 шт.
- алюм. пластина 1150x190x0.5 - 251 шт.

коллектор системы отопления

- направление движения теплоносителя, подача
- направление движения теплоносителя, возврат

Формат А2, М 1:50

1.1.8	PERT 17*2.0	150/8
	L= 34 м	

1.1.7	PERT 17*2.0	200/14
	L= 72 м	



Коллектор КИ.1.1.8
встраиваемый шкаф ШВ-4

Согласовано

Взам. инв. №

Подп. и дата

Инв. № подл.

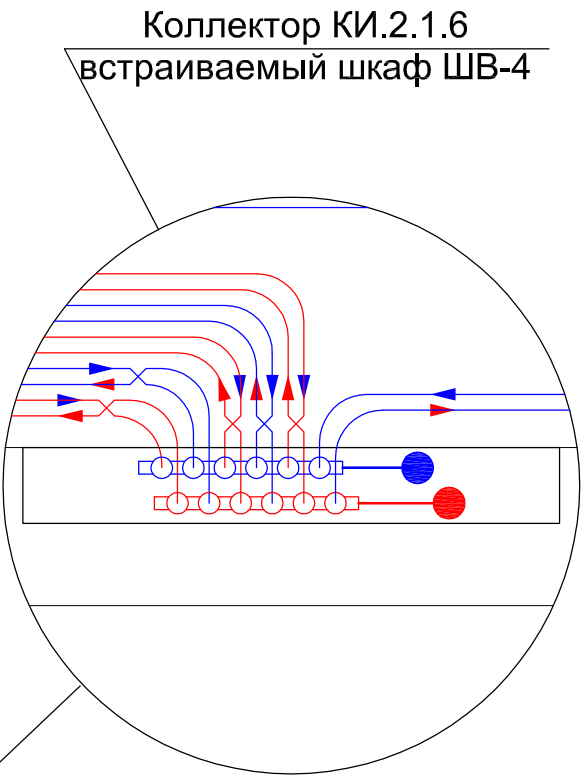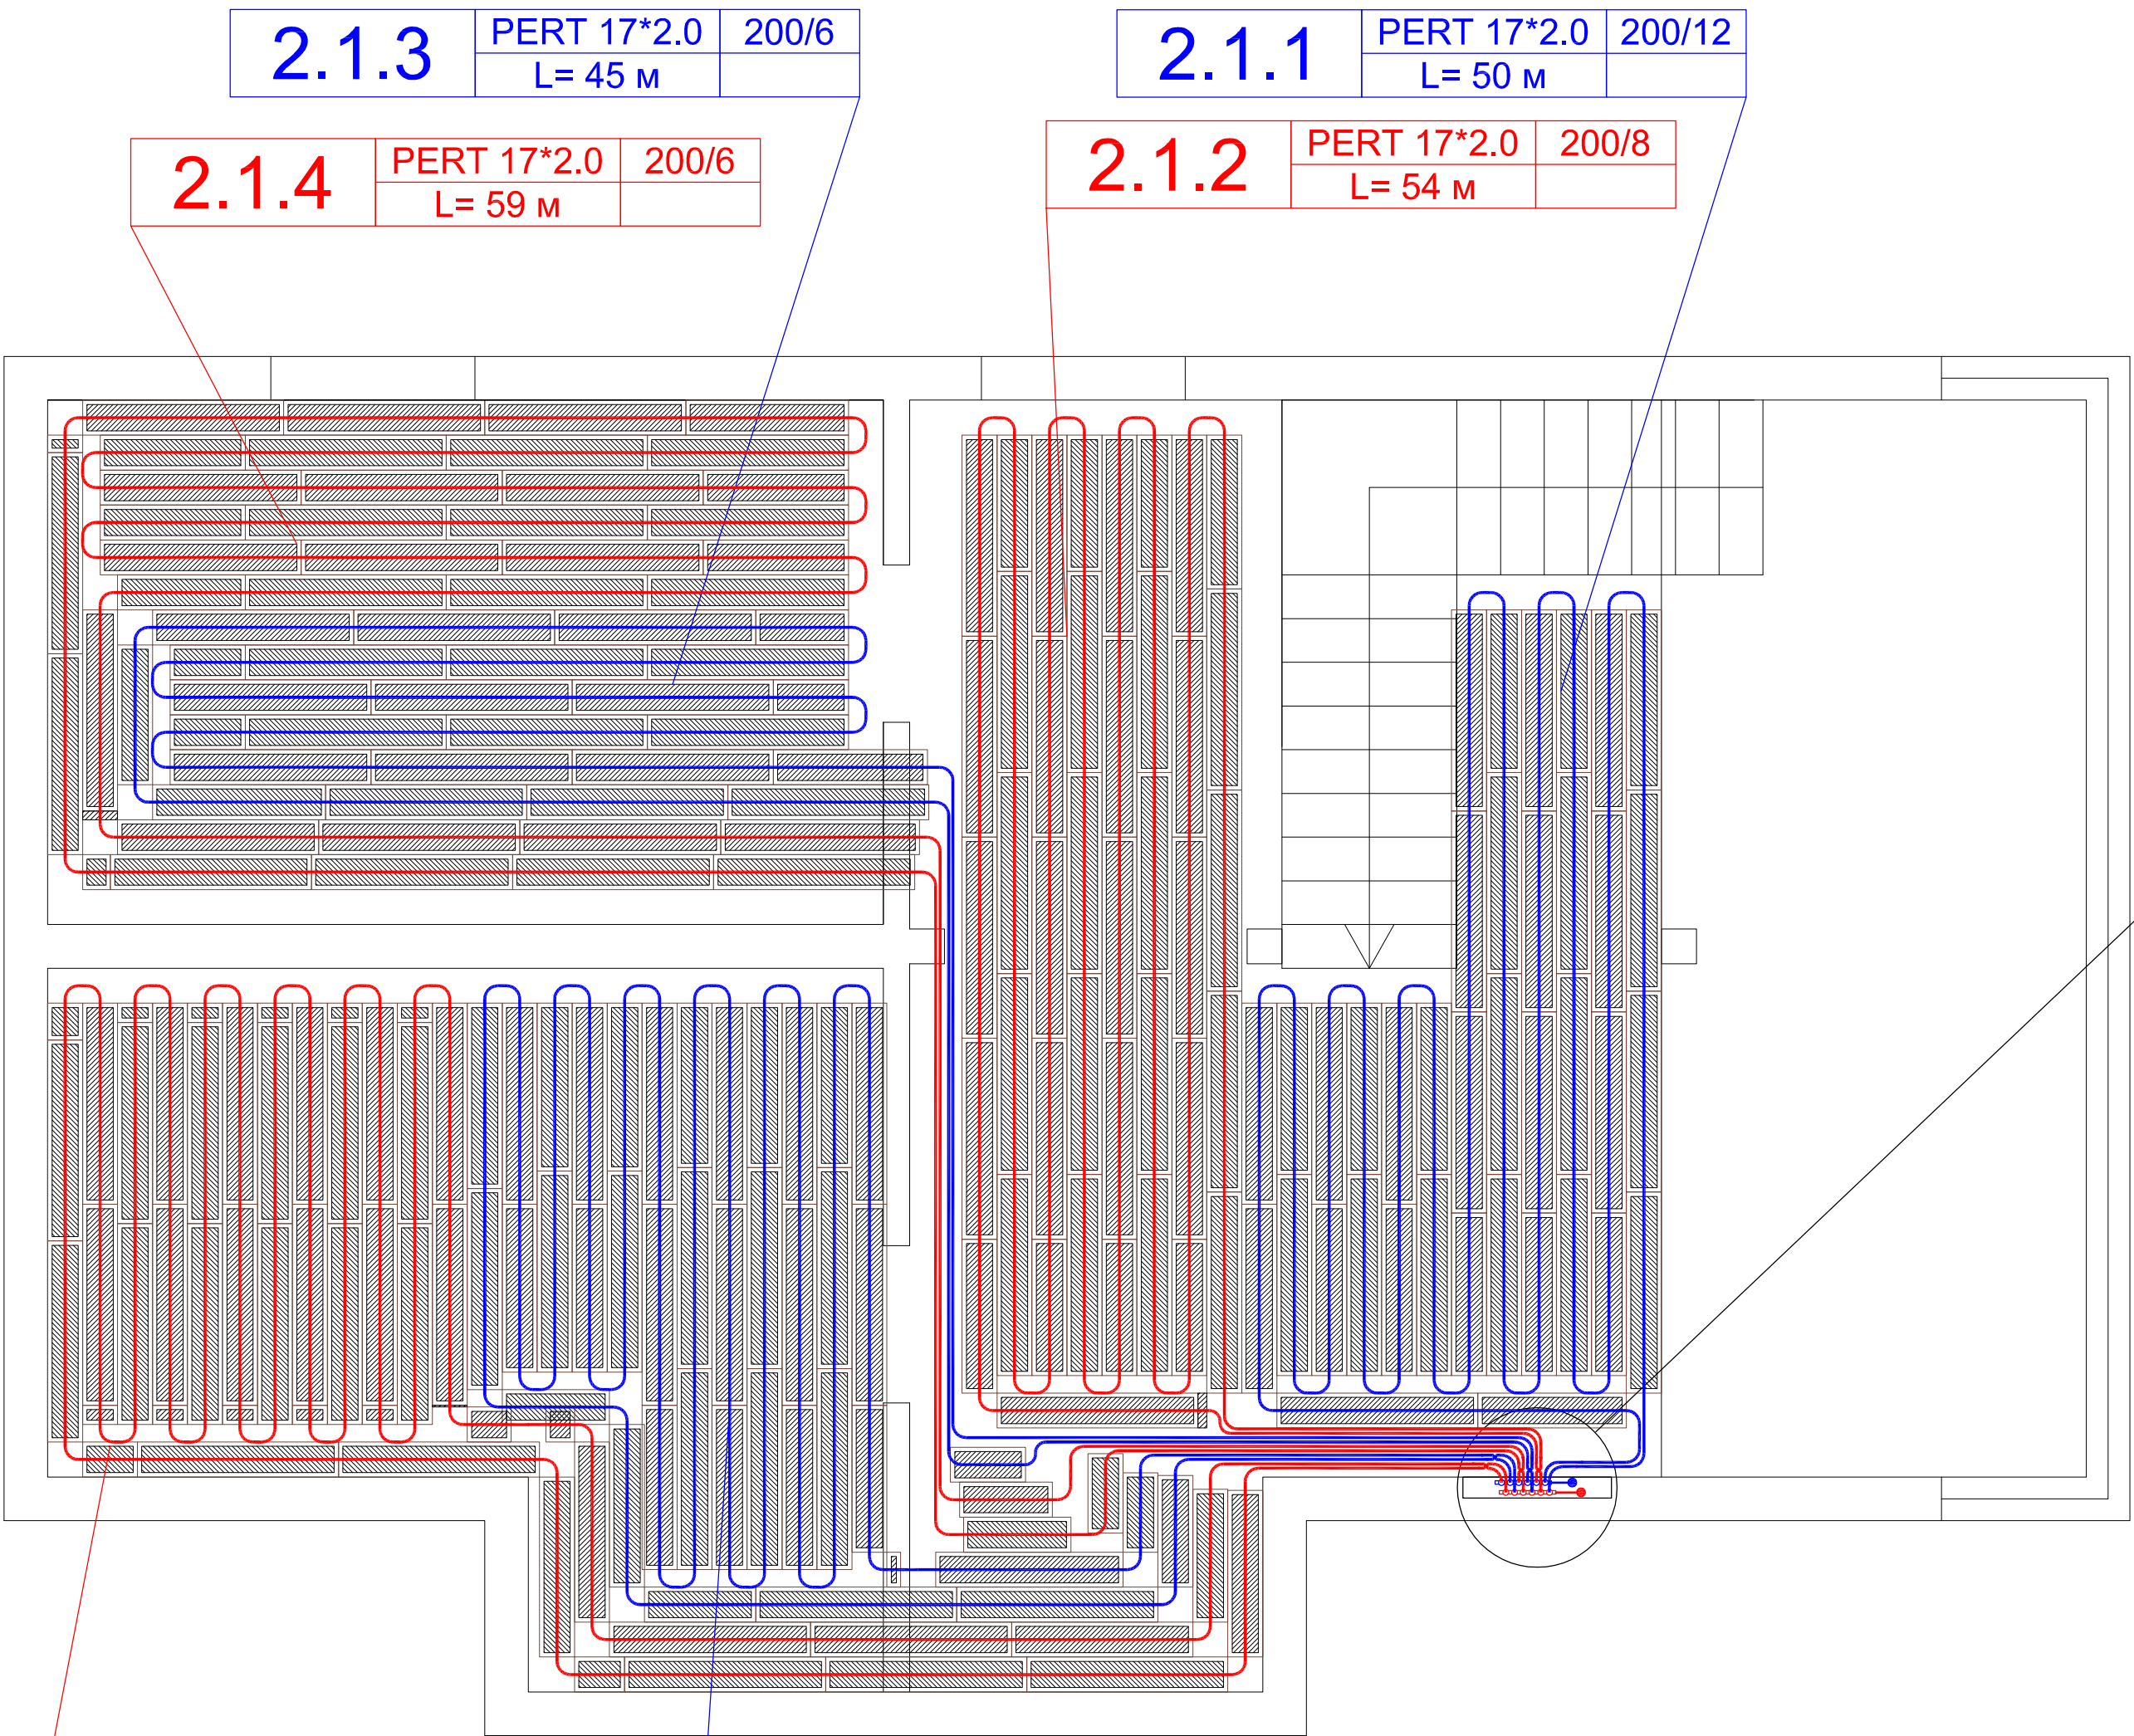

Условные обозначения:

- материал и диаметр трубы контура
шаг и кол-во рядов участка контура
- длина контура
номер контура
- алюм. пластина 1150x190x0.5 - 204 шт.
- коллектор системы отопления
- направление движения теплоносителя, подача
- направление движения теплоносителя, возврат

Примечания:

- Раскладку контуров выполнить РЕ-РТ трубой Thermotech 17x2.0 мм.
- Отступ трубопроводов от чистовой поверхности стен 100 мм.

Формат А2, М 1:50

Согласовано

Взам. инв. №

Подп. и дата

Инв. № подл.


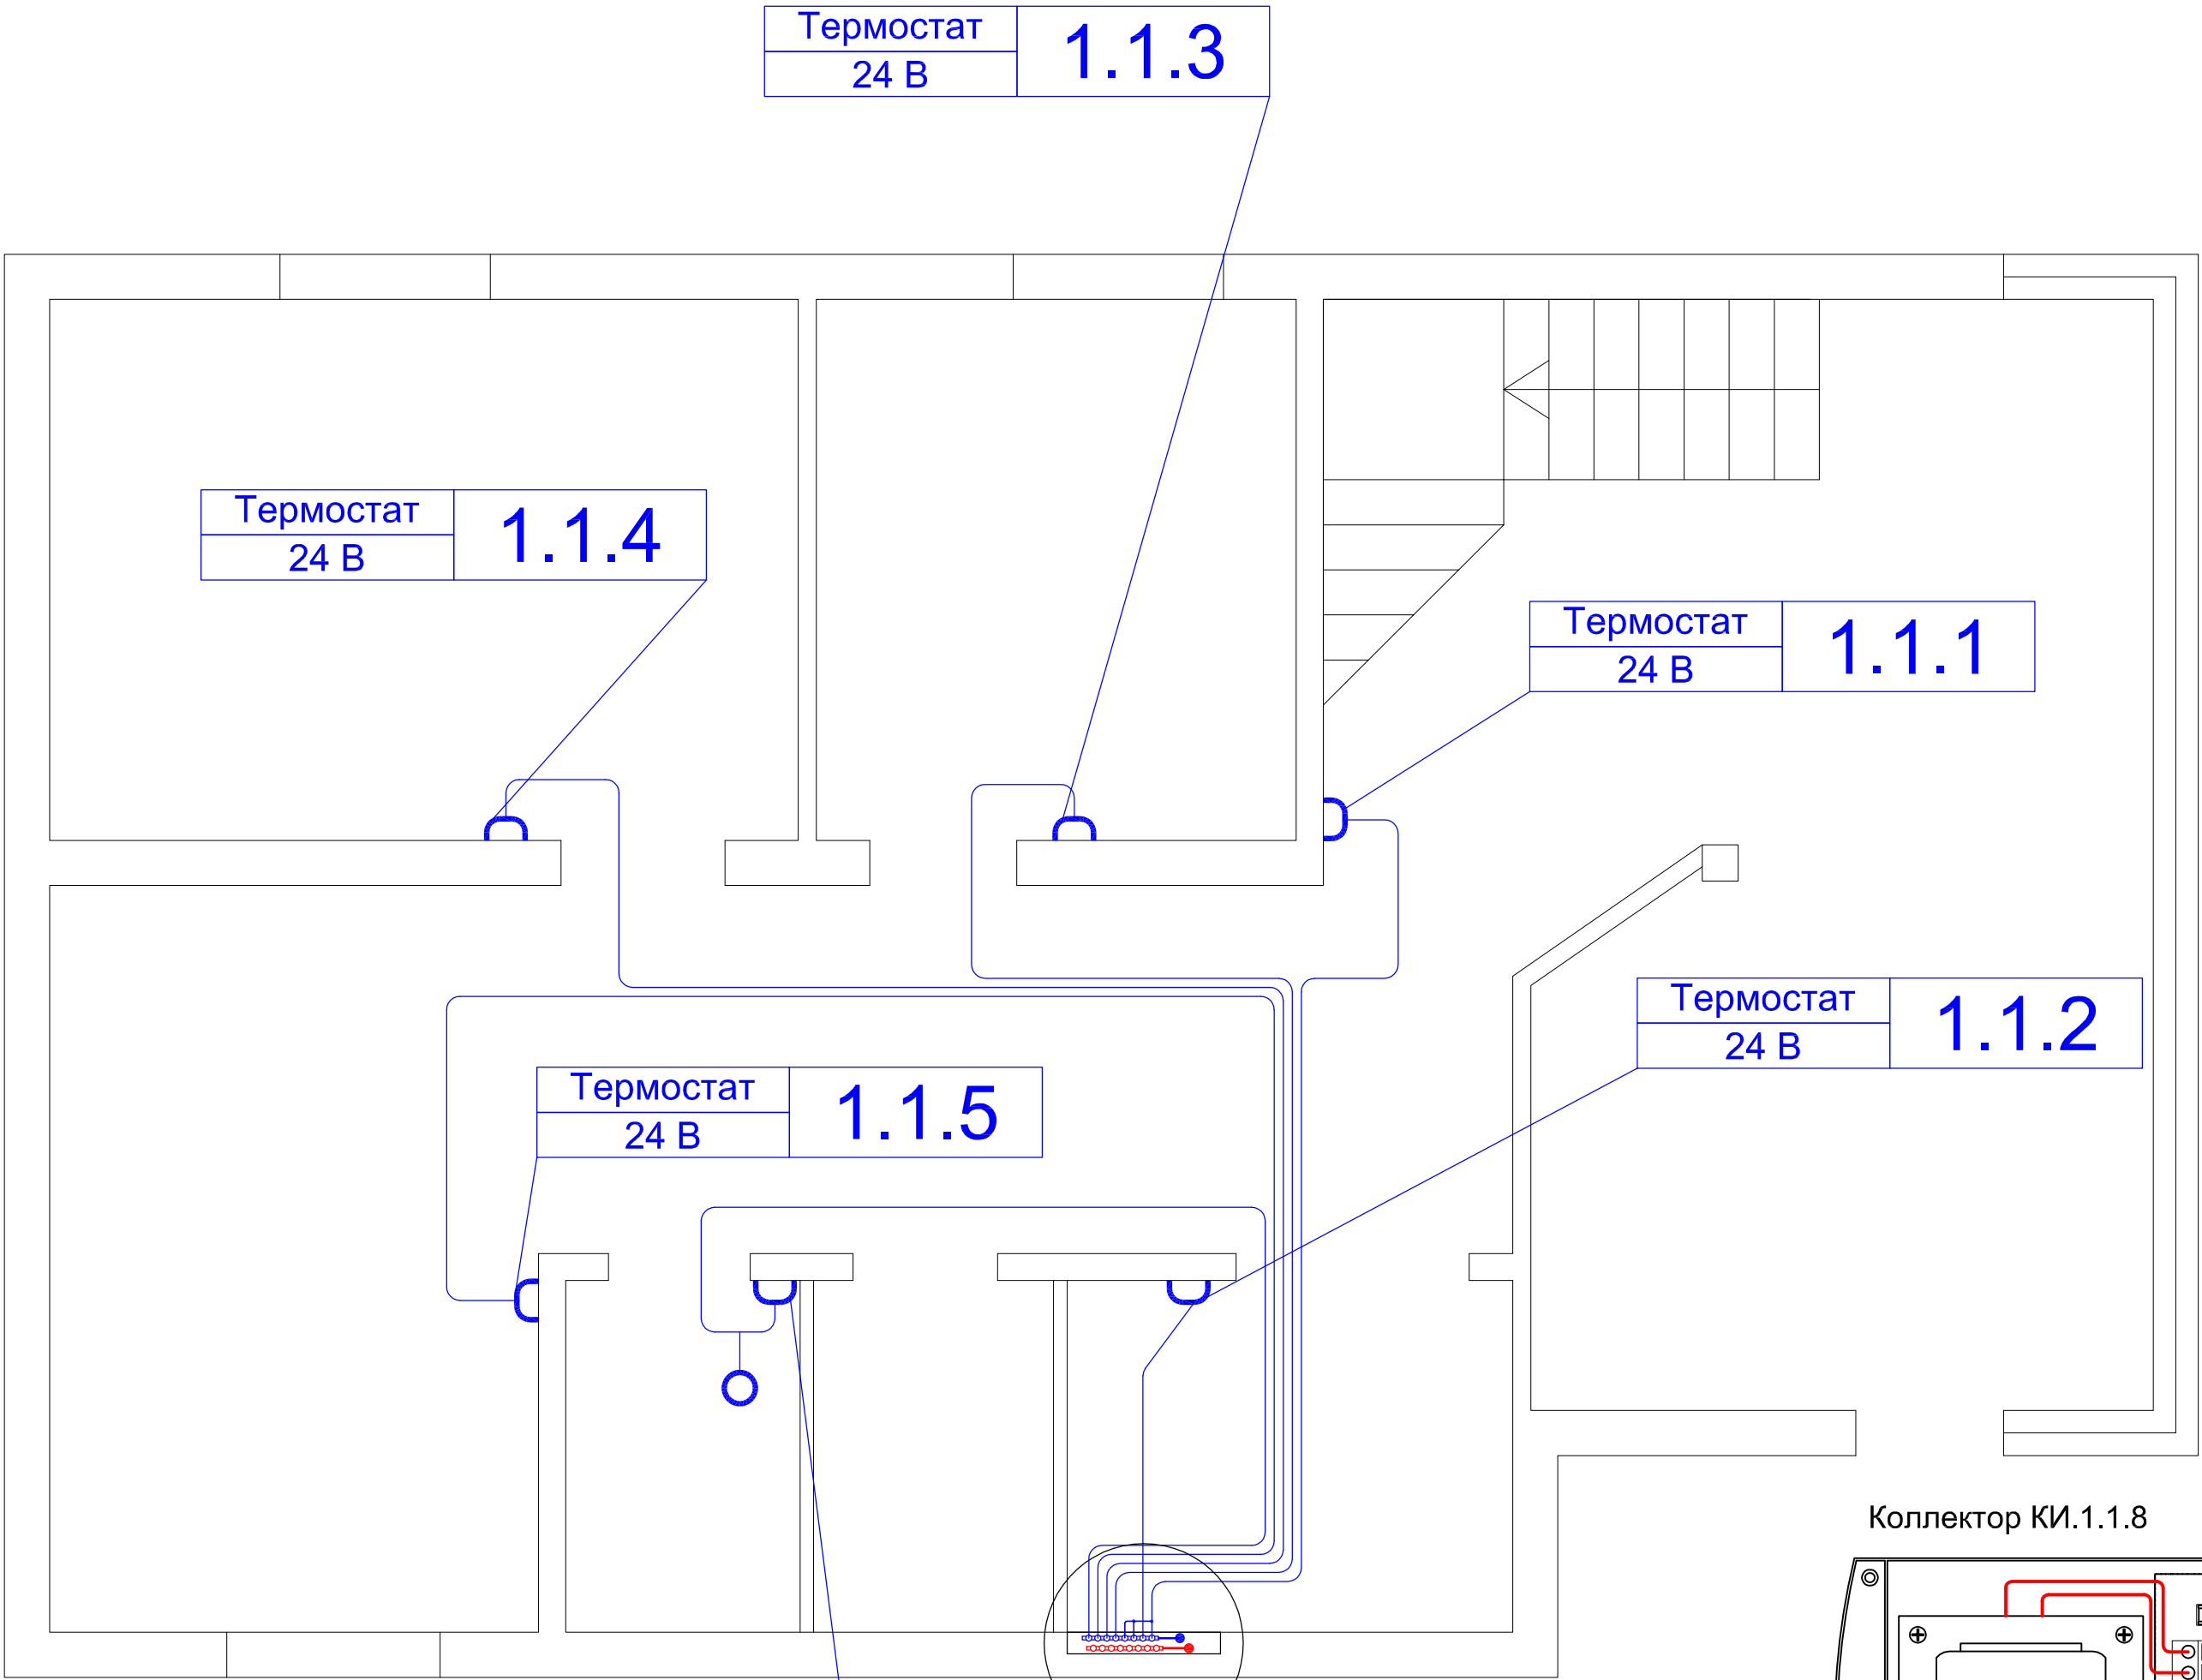


Таблица подключения термостатов			
Номер термостата	Номер контура	Номер контура	Номер контура
Коллектор КИ.1.1.8			
1.1.1	1.1.1	1.1.3	1.1.4
1.1.2	1.1.2		
1.1.3	1.1.5		
1.1.4	1.1.6		
1.1.5	1.1.7		
1.1.6	1.1.8		



Условные обозначения:

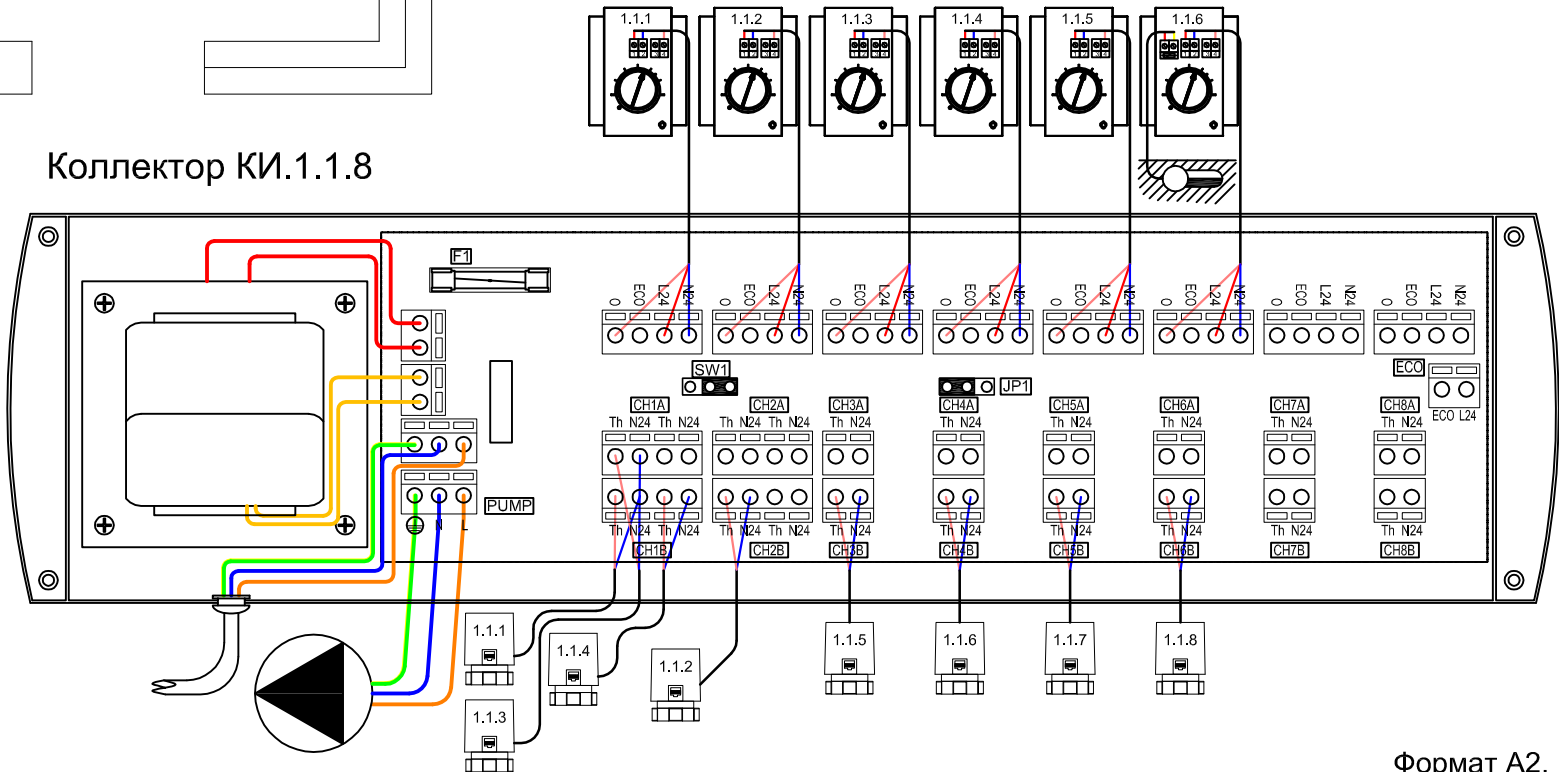

напряжение питания термостата
номер термостата



коллектор системы отопления

Коллектор КИ.1.1.8
встраиваемый шкаф ШВ-4

Формат А2, М 1:50


Примечание:
Подключение термостатов выполнить кабелем 3х0.5 кв.мм в гофре.

Согласовано

Взам. инв. №

Подп. и дата

Инв. № подл.

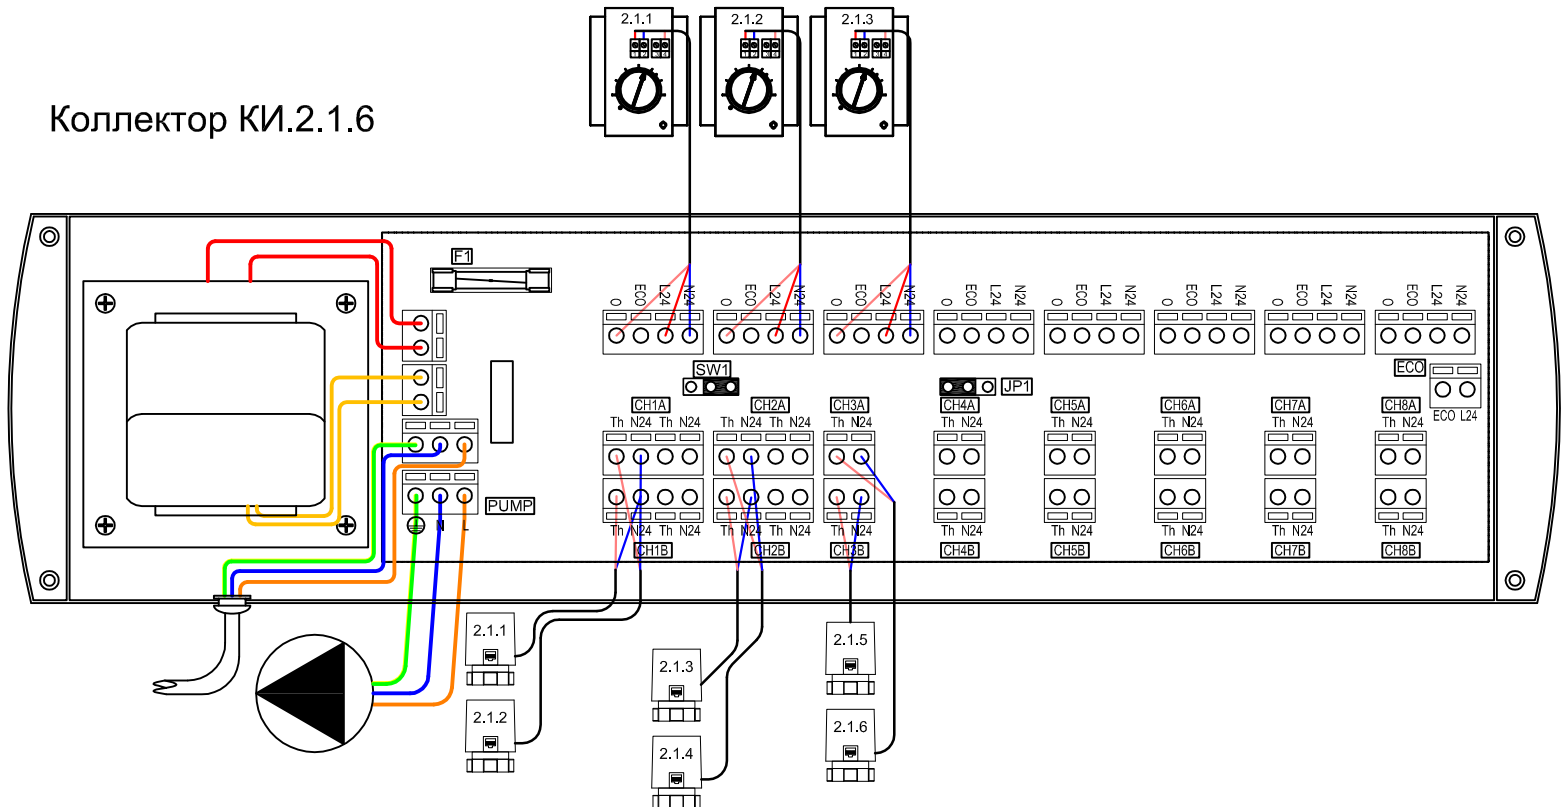

Термостат
24 В

2.1.3

Термостат
24 В

2.1.1

Термостат
24 В

2.1.2

Условные обозначения:

2.1.1

Термостат
24 В

напряжение питания термостата

номер термостата


коллектор системы отопления

Таблица подключения термостатов

Номер термостата	Номер контура	Номер контура	Номер контура
Коллектор КИ.2.1.6			
2.1.1	2.1.1	2.1.2	
2.1.2	2.1.3	2.1.4	
2.1.3	2.1.5	2.1.6	

Коллектор КИ.2.1.6
встраиваемый шкаф ШВ-4

Формат А2, М 1:50

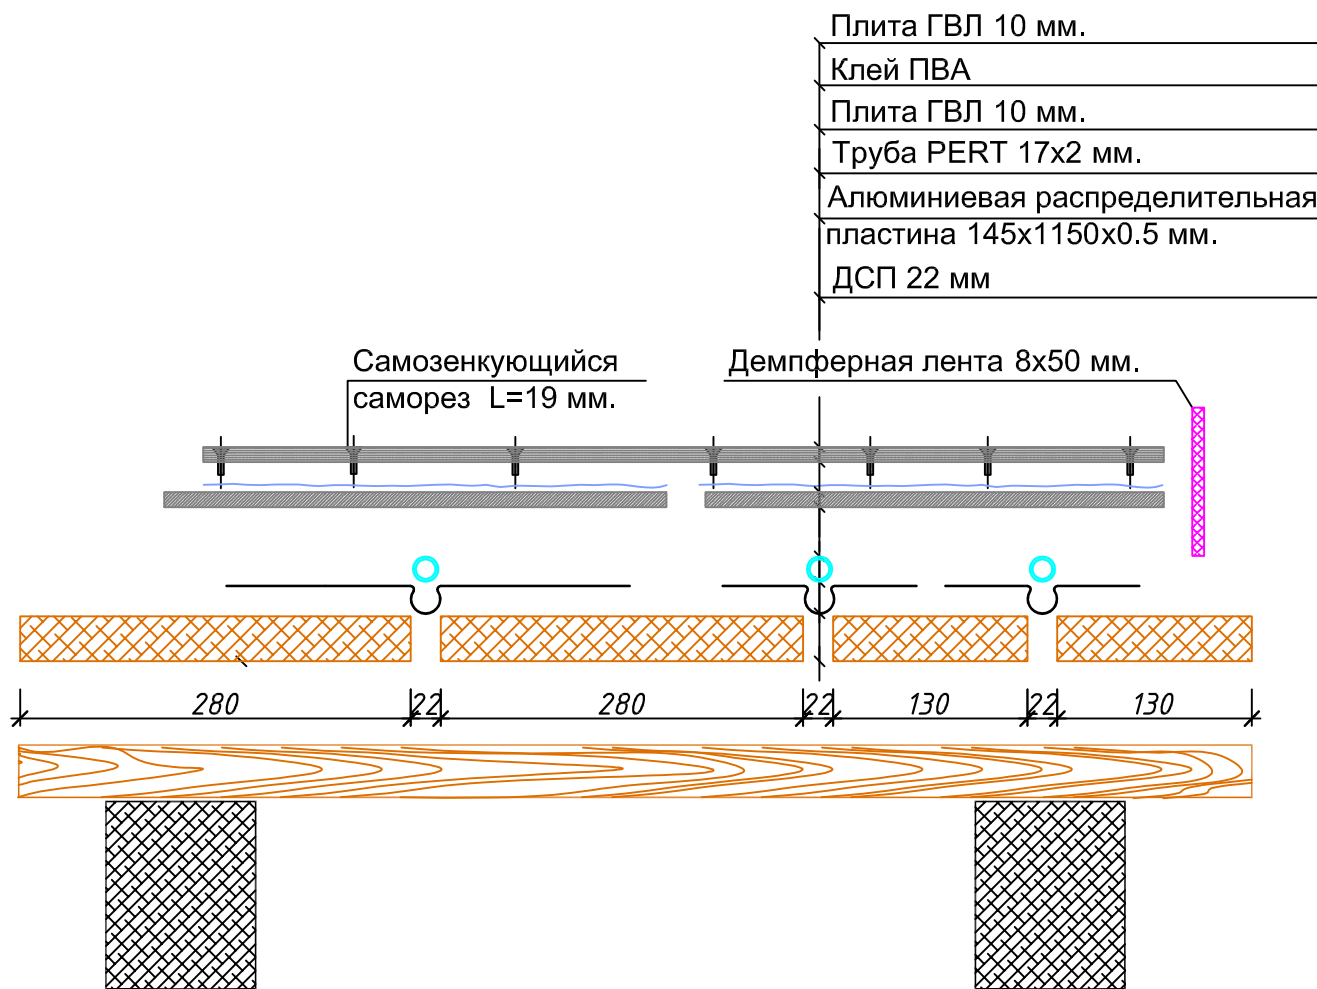

Согласовано

Взам. инв. N

Подп. и дата

Инв. N подл.

Формат А4, М 1:50