




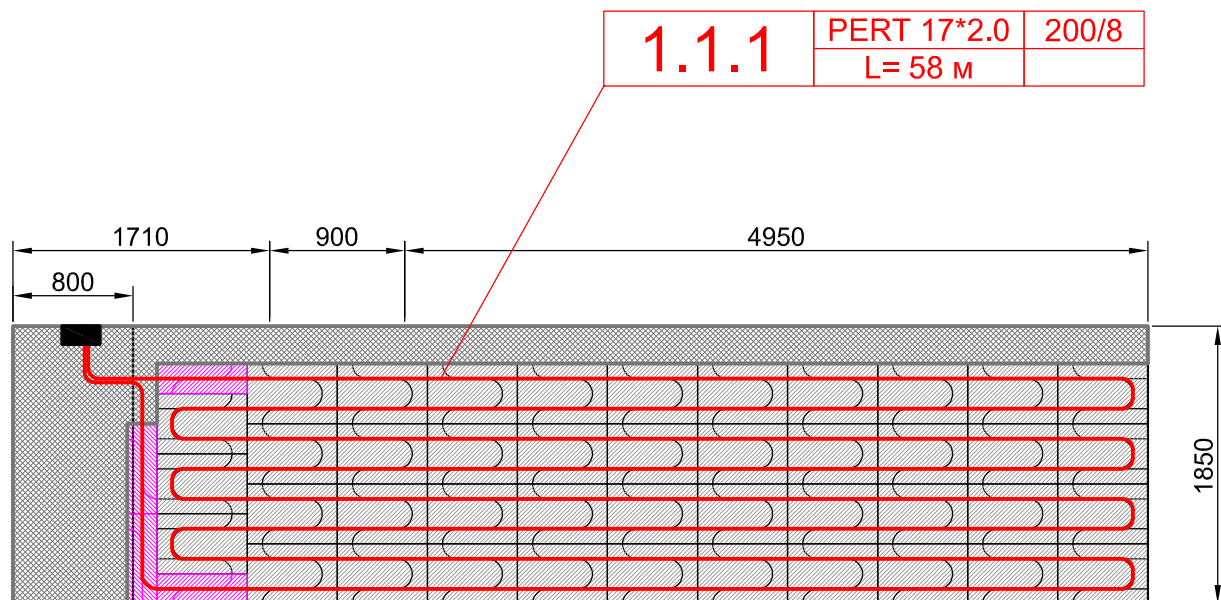

Спецификация и нарезка элементов фольгированной системы

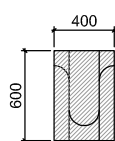

целый
43 шт.

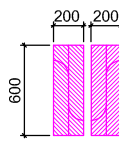

тип 1
2 шт.



заполнение
14 шт.

Формат А4, М 1:50

XX-06/2015 ОВ

ул. Главная д. 31, к.2,

Лоджия

Система напольного отопления

Стадия	Лист	Листов
ТР	1	

Изм.	Кол. уч.	Лист	И док.	Подп.	Дата
ГИП					06.15
Разработал					06.15
Проверил					06.15
Утв.	Потапов				06.15

Согласовано

Взам. инв. №

Подп. и дата

Инв. № подл.