


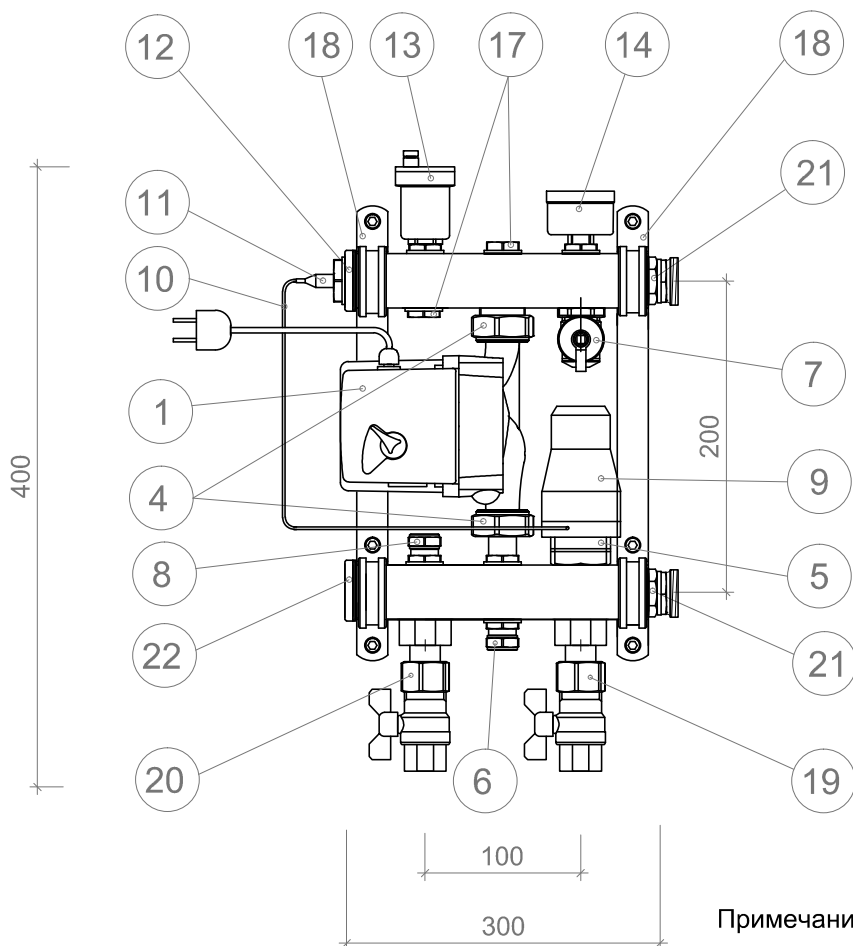

Примечания:
- глубина Н1 (по насосу) 110 мм;

Поз.	Наименование	Кол-во шт.	Поз.	Наименование	Кол-во
1	Циркуляционный насос с кабелем и вилкой	1 шт.	13	Автоматический воздухоотводчик	1 шт.
4	Эксцентрики	2 шт.	14	Термоманометр	1 шт.
5	Термостатический клапан	1 шт.	17	Заглушка 1/2" НР (с упл. резинкой)	2 шт.
6	Сервисный клапан	1 шт.	18	Консоль крепления (Кронштейны)	2 шт.
7	Клапан заполнения / слива	1 шт.	19	Кран шаровой запорный	1 шт.
8	Настроечный клапан	1 шт.	20	Кран шаровой запорный	1 шт.
9	Термостатическая голова с выносным датчиком	1 шт.	21	Сдвоенный ниппель 1" для присоединения узла к коллектору	2 шт.
10	Капиллярная рубка термостатической головки	1 шт.	22	Заглушка 1" НР	1 шт.
11	Чувствительный элемент (датчик) термостатической головки	1 шт.			
12	Погружная гильза для датчика термоголовки	1 шт.			

Инв. № подл.	Взам. инв. №	Подп. и дата									
		Изм.	Кол. уч.	Лист	№ док.	Подп.	Дата				
		ГИП						АВС. УНИВЕРСАЛЬНЫЙ СМЕСИТЕЛЬНЫЙ УЗЕЛ	Стадия	Лист	Листов
		Разработал									
		Проверил									
		Утв.						Принципиальная схема			

