


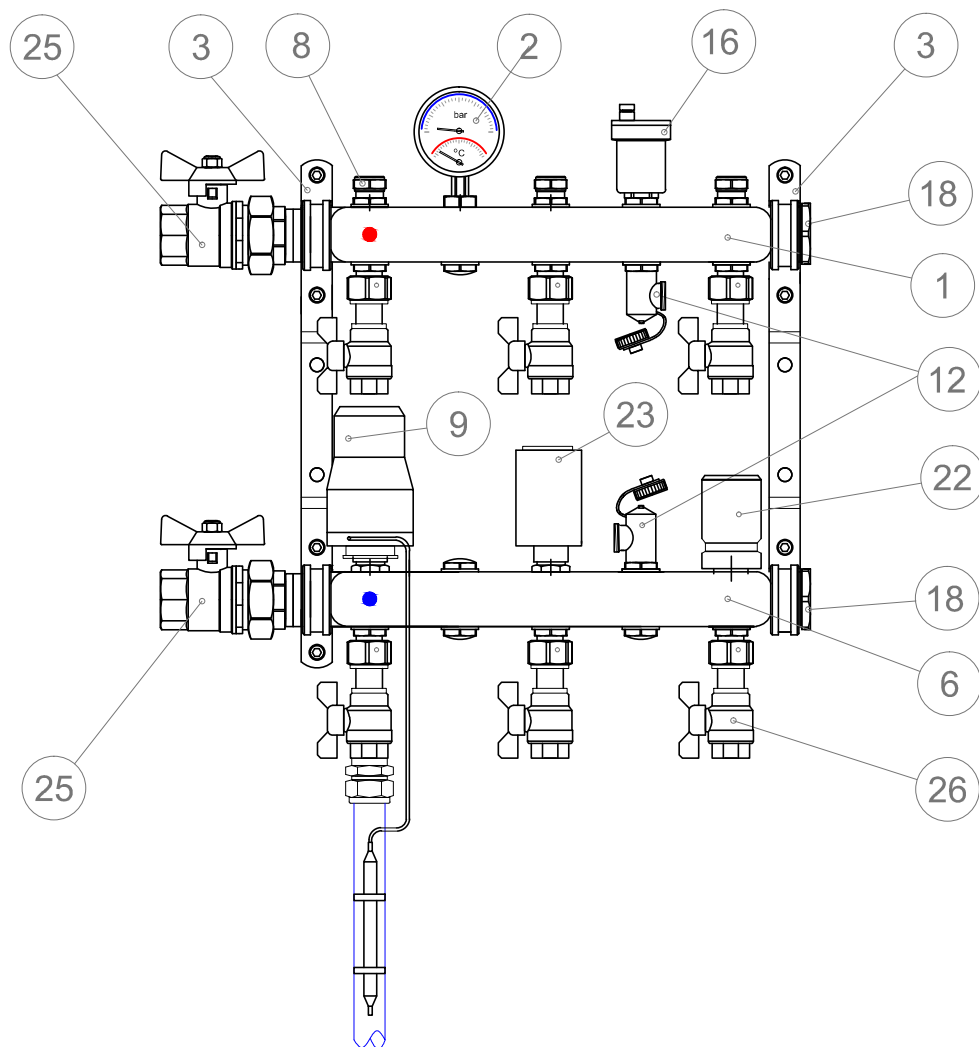

Поз.	Наименование	Кол-во шт.	Поз.	Наименование	Кол-во
1	Напорный коллектор 1"	1 шт.	16	Воздухоотводчик	1 шт.
2	Термоманометр	1 шт.	18	Заглушка 1"	2 шт.
3	Консоль крепления	2 шт.			
6	Возвратный коллектор 1"	1 шт.			
8	Настроечный клапан	3 шт.			
12	Клапан заполнения / слива	2 шт.			
23	Электропривод 67034-1ABC				
25	Кран со сгоном и нак. гайкой 1"	2 шт.			
26	Кран запорный 3/4"	6 шт.			
9	Термостатическая головка с выносным датчиком	1 шт.			
22	Запорный клапан	1 шт.			

Инв. № подл.	Подп. и дата	Взам. инв. №												
Инв. № подл.	Подп. и дата	Взам. инв. №	Изм.	Кол. уч.	Лист	N док.	Подп.	Дата	АВС-КОЛЛЕКТОР МАГИСТРАЛЬНЫЙ 1"	Стадия	Лист	Листов		
			ГИП											
			Разработал											
			Проверил											
			Утв.											
Принципиальная схема														