

Перепланировка квартиры (6 этаж)

по адресу: г. Хабаровск, ул. Дзержинского, д.64

Техническое решение

Отопление

154-08/2014 ОВ

Перепланировка квартиры (6 этаж)

по адресу: г. Хабаровск, ул. Дзержинского, д.64

Техническое решение

Отопление

154-08/2014 ОВ

Генеральный директор

Потапов В.С.

Главный инженер проекта

Перепелицин Д.В.

Обозначение		Наименование		Примечание								
		Ссылочные документы										
СП 60.13330.2012		Отопление, вентиляция, кондиционирование.										
		Актуализированная редакция СНиП 41-01-2003										
СП 7.13130.2013		Отопление, вентиляция, кондиционирование.										
		Противопожарные требования										
СП 50.13330.2012		Тепловая защита зданий										
		Актуализированная редакция СНиП 23-02-2003										
СП 131.13330.2012		Строительная климатология										
		Актуализированная редакция СНиП 23-01-99*										
СП 73.13330.2012		Внутренние санитарно-технические системы зданий										
		Актуализированная редакция СНиП 3.05.01-85										
СП 41-102-98		Проектирование и монтаж трубопроводов										
		систем отопления с использованием										
		металлополимерных труб										
СП 55.13330.2011		Дома жилые многоквартирные										
		Актуализированная редакция СНиП 31-02-2001										
		Прилагаемые документы										
154-08/2014 ОВ		Спецификация оборудования, изделий и		2 листа								
		материалов системы отопления и котельной										
154-08/2014 ОВ		Конструкция пола со встроенными										
		трубопроводами системы отопления.										
154-08/2014 ОВ		Сборочная схема распределительного коллектора										
		системы отопления с теплообменным узлом Tmix-E30										
Инв. № подл.	Подп. и дата			154-08/2014 ОВ								
				г. Хабаровск, ул. Дзержинского, д.64								
		Изм.	Кол.уч.	Лист	№ док.	Подп.	Дата					
		ГИП		Перепелицин			08.14	Перепланировка квартиры (6 этаж)	Стадия	Лист	Листов	
		Разработал		Лазурко			08.14		ТР	3		
		Проверил		Макаров			08.14					
								Ведомость ссылочных и прилагаемых документов.		ООО «Термотех-ПУ» Россия,197183, г.Санкт-Петербург, ул. Полевая Сабировская, д.43 тел: +7(812)309-67-28		
		Утв.		Потапов В.С.			08.14					



1. Проект системы отопления разработан на основании следующих документов:
 - техническое задание на проектирование;
 - комплект рабочих архитектурно-строительных чертежей.
2. Нормативные документы для проектирования:
 - СП 60.13330.2012 «Отопление, вентиляция и кондиционирование воздуха»;
 - СП 7.13130.2013 «Отопление, вентиляция, кондиционирование. Противопожарные требования»;
 - СП 50.13330.2012 «Тепловая защита зданий»;
 - СП 131.13330.2012 «Строительная климатология»;
 - СП 54.13330.2011. «Здания жилые многоквартирные».
3. Исходные данные и границы проектирования системы отопления:
 - источником тепла для системы отопления является внутридомовая тепловая сеть системы отопления;
 - в качестве теплоносителя для системы отопления применяется водный раствор этиленгликоля с температурой кристаллизации «минус» -10°C;
 - параметры теплоносителя по внутридомовой сети отопления 60/40 °C;
 - качественно-количественное регулирование отпуска теплоты на систему напольного отопления производится с помощью теплообменного узла TMix-E30;
 - границей проектирования системы отопления является Теплообменный узел TMix-E30 с распределительным коллектором, с устройством напольной системы отопления.
4. Расчетные данные:
 - параметры внутреннего воздуха приведены в таблице:

№ п/п	Наименование помещения	Температура, °C
1	Кухня, гостиная, спальни	22
2	Душ, ванная	24
3	Лоджия (при установке электроконвектора 1400 Вт)	18

- параметры наружного воздуха в соответствии с техническим заданием: - 29°C.
5. Система отопления - двухтрубная, с нижней разводкой. В качестве нагревательных приборов системы напольного отопления используются нагревательные элементы в полу - полиэтиленовые трубопроводы Thermotech ThermoSystem® PE-RT Ø 17X2,0мм.
 6. Обвязка теплообменного узла системы напольного отопления выполняется из медной трубы Cu Ø22X1,0мм, в теплоизоляции энергофлекс, толщиной 9 мм.

Взам. инв. №	
Подп. и дата	
Инв. № подл.	

							154-08/2014 ОВ			
							г. Хабаровск, ул. Дзержинского, д.64			
Изм.	Коп.уч.	Лист	№ док.	Подп.	Дата	Перепланировка квартиры (6 этаж)		Стадия	Лист	Листов
ГИП		Перепелицин			08.14			ТР	4	3
Разработал		Лазурко			08.14					
Проверил		Макаров			08.14					
Утв.		Потапов В.С.			08.14	Пояснительная записка.		ООО «Термотех-РУ» Россия, 197183, г. Санкт-Петербург ул. Полевая Сабиновская, д.43 тел: +7(812)309-67-28		



7. Средняя скорость теплоносителя:
 - в контурах 0,1- 0,3 м/с;
 - в магистралях 0,6 - 0,8 м/с.
8. Температура воздуха в помещениях регулируется комнатными термостатами, которые управляют сервомоторами, установленными на каждом контуре распределительного коллектора.
9. В помещении лоджии необходима установка локального отопительного прибора мощностью **1400** Вт (электроконвектор).
10. Заполнение и подпитка системы отопления осуществляется через клапаны подпитки установленные на распределительном коллекторе системы напольного отопления.
11. Удаление воздуха из системы отопления производится в верхних точках коллекторов через спускные краны.
12. Трубопроводы в местах пересечения перекрытий, внутренних стен и перегородок прокладывать в стальных гильзах, края которых располагать заподлицо с поверхностями стен, перегородок и потолков, но на 30мм выше поверхности чистого пола.
Заделку зазоров и отверстий в местах прокладки трубопроводов следует предусматривать негорючими материалами, обеспечивая нормируемый предел огнестойкости ограждений.
13. Трубопроводы крепить с учетом обеспечения защиты от вибрации и компенсации их тепловых удлинений.
14. Монтаж и гидравлические испытания трубопроводов производить в соответствии с требованиями СП 73.13330.2012 «Внутренние санитарно-технические системы зданий»:
 - давление для полиэтиленовых трубопроводов – не менее 0,6 МПа.
15. После монтажа и гидравлических испытаний подписать акты на скрытые работы:
 - прокладка подводящих трубопроводов в слое теплоизоляции полов (перед монтажом системы напольного отопления);
 - монтаж трубопроводов системы напольного отопления (перед их замоноличиванием в растворо-бетонную стяжку).
16. Балансировка контуров производится с помощью регулировочных клапанов, установленных на подающем коллекторе каждого контура. Для полного открытия клапана из закрытого состояния необходимо открыть клапан на 5.5 оборотов.
17. Основные показатели по проекту представлены в паспорте на систему отопления.
18. Расчет нагрузки на отопление выполнен на основании тепловых потерь. Тепловые потери рассчитаны покомнатно на основании архитектурных чертежей и следующих ограждающих конструкций:

Наружные стены		
Материал	Толщина, мм	Коэффициент теплопроводности, Вт/(м*°С)
ЦПШ	10	0,93
"Базалит" М75	100	0,045
ж/б стена	200	2,04

Инв. № подл.	Подп. и дата	Взам. инв. №							Лист	
									5	
Изм.	Кол.уч.	Лист	№ док.	Подп.	Дата	154-08/2014 ОВ				

Окна	
Заполнение светового проема	Приведенное сопротивление теплопередаче, м ² *С/Вт
Двухкамерный стеклопакет из стекла обычного с межстекольным расстоянием 6 мм в ПВХ переплете	0,51

Технические решения, принятые в проекте, соответствуют требованиям технических регламентов, в том числе устанавливающим требования по обеспечению безопасной эксплуатации зданий, строений, сооружений и безопасного использования прилегающих к ним территорий, и с соблюдением технических условий.

Главный инженер проекта

Д.В. Перепелицин

Инв. № подл.	Подп. и дата	Взам. инв. №								154-08/2014 ОВ	Лист
											6
			Изм.	Кол.уч.	Лист	№ док.	Подп.	Дата			

№ п/п	Показатели		Ед. изм.	Данные по проекту	
1	Назначение здания		-	Жилой дом	
2	Число этажей		-	1 (6-й эт. 19-ти эт. дома)	
3	Отапливаемый объем квартиры		м ³	295.43	
4	Общая площадь		м ²	95.30	
5	Жилая площадь		м ²	95.30	
6	Статическая высота системы		м	2.0	
7	Расчетные температуры	Наружная	°С	-29.0	
8		Средняя внутренняя	°С	22.0	
9		воды	по контуру источника тепла	°С	60.0
10			обратной	°С	40.0
11			по контуру системы отопления конвект.	°С	
12			обратной	°С	
13			по контуру системы напольн. отопления	°С	40.0
14			обратной	°С	35.0
15	Расчетные потери тепла зданием		кВт	4.10	
16	Потери тепла трубами		кВт	0.21	
17	Удельная тепловая характеристика		Вт/м ³ °С	0.29	
18	Полезная тепловая нагрузка		кВт	4.10	
19	Расход тепла на полотенцесушители		кВт	-	
20	Тепловая нагрузка системы отопления		кВт	4.3	
21	Удельный расход тепла		Вт/м ³	15	
22	Расход тепла на 1 кв.м площади здания		Вт/м ²	45	
23	Расход	по контуру источника тепла	м ³ /час	0.19	
24	теплоносителя	по контуру системы отопления	м ³ /час	0.8	
25	Температура обратной воды с учетом потерь тепла труб		°С	40	
26	Тип системы		-	Двухтрубная, коллекторно-лучевая	
27	Тип нагревательных приборов		-	Отопительные панели в полу	
28	Допустимое рабочее давление приборов		МПа	0.60	
29	Емкость системы		м ³	0.080	
30	Потери давления в системе отопления		КПа	43.0	
31	Тип арматуры	Регулирующая на коллекторе	-	Запорно-регулирующие клапана Thermotech	
32		Запорно-регулируемая на магистралях	-	Запорно-регулирующие клапана Thermotech	
33	Способ воздухоудаления		-	Ручной	
34	Прокладка вертикальных стояков		-	-	
35	Прокладка разводящих горизонтальных трубопроводов		-	В конструкции пола	
36	Изоляция труб		-	гофр-труба	
37	Общая поверхность нагрева приборов		кВт	4.31	

* Теплоноситель - этиленгликоль (- 10°С)

Взам. инв. №	36	Изоляция труб					-	гофр-труба		
	37	Общая поверхность нагрева приборов					кВт	4.31		
	* Теплоноситель - этиленгликоль (- 10°С)									
Подп. и дата							154-08/2014 ОВ			
							г. Хабаровск, ул. Дзержинского, д.64			
	Изм.	Кол.уч.	Лист	№ док	Подп.	Дата				
	ГИП		Перепелицин			08.14	Перепланировка квартиры (6 этаж)	Стадия	Лист	Листов
	Разработал		Лазурко			08.14		ТР	7	
Проверил		Макаров			08.14					
Инв. № подл.							Паспорт системы напольного отопления.	ООО «Термотех-РУ» Россия,197183, г.Санкт-Петербург, ул. Полевая Сабировская, д.43 тел: +7(812)309-67-28		
	Утв.	Потапов В.С.			08.14					



Таблица балансировки интегрированного коллектора

N конт.	S конт. м2	P уд. Вт/м2	L конт. м	DN конт. мм	T возд. град	T пола. град	Q конт. м3/ч	P конт. кПа	dT конт. град	Вентиль оборот
1	12.2	25	53	17	20	22	0.06	1.5	5.0	4.0
2	6.6	30	56	17	24	27	0.04	0.7	5.0	3.5
3	9.6	60	62	17	22	27	0.11	5.4	5.0	5.5
4	8.9	62	58	17	22	28	0.10	4.7	5.0	5.5
5	11.2	62	68	17	22	28	0.13	8.3	5.0	5.5
6	7.7	70	56	17	22	28	0.10	4.3	5.0	5.0
7	7.3	54	57	17	22	27	0.07	2.5	5.0	4.5
8	7.5	54	59	17	22	27	0.07	2.7	5.0	4.5
9	16.1	42	72	17	22	26	0.12	8.2	5.0	5.5


Параметры интегрированного коллектора

Температура подаваемой воды	40	град
Температура обратной воды	35	град
Суммарная длина петель	541	м
Падение давления	42.4	кПа
Суммарный расход	0.80	м3/ч
Мощность	4.35	кВт
Скорость насоса	3	...
Количества контуров	9	конт.
Концентрация этиленгликоля	19	%
Температура замерзания	-10	град

Параметры магистрального трубопровода

Температура подаваемой воды	60.0	град
Температура обратной воды	40.0	град
Диаметр магистрали (DN)	20	мм
Расход в магистрали	0.19	м3/ч

Характеристика встроенного насоса

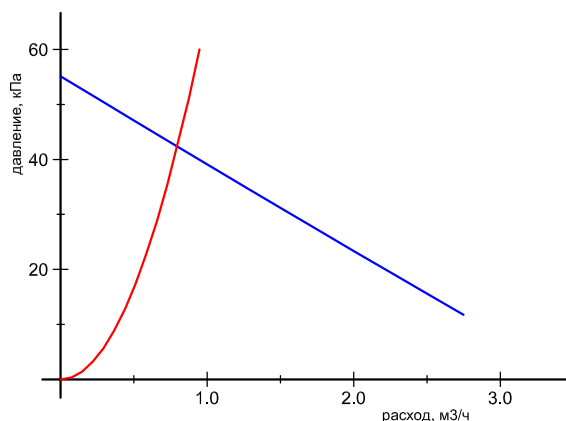

М 1:100 (Формат А4)

154-08/2014 ОВ

г. Хабаровск, ул. Дзержинского, д.64

Перепланировка
квартиры (6 этаж)

Таблица балансировки
коллектора К.1.1.9.

Стадия	Лист	Листов
ТР	8	

ООО «Термотех-РУ»
Россия, 197183, г. Санкт-Петербург,
ул. Полевая Сабиновская, д.43
тел: +7(812)309-67-28



Согласовано

Взам. инв. №


Подп. и дата

Инв. № подл.

Изм.	Кол. уч.	Лист	N док.	Подп.	Дата
ГИП		Перепелицин			08.14
Разработал		Лазурко			08.14
Проверил		Макаров			08.14
Утв.		Потапов В.С.			08.14

Согласовано

Инв. № подл.	Подп. и дата	Взам. инв. №	

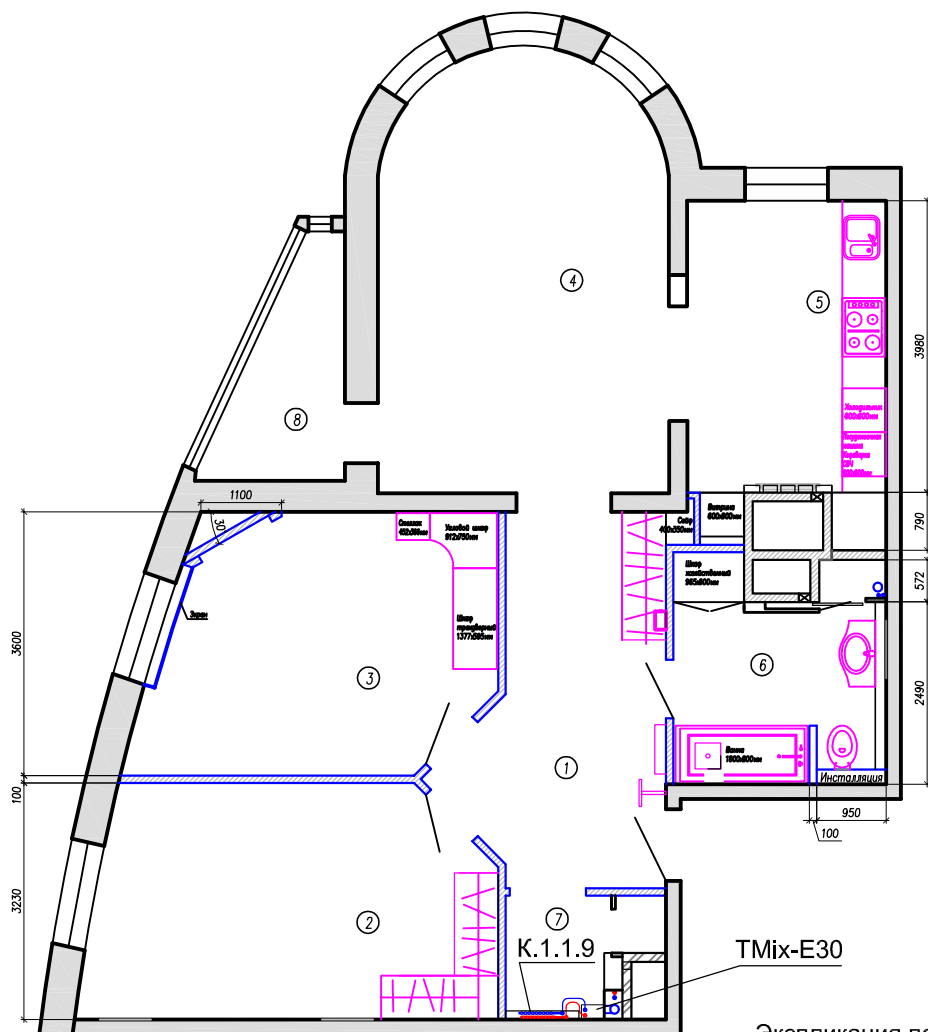

Экспликация помещений

Номер помещения	Наименование	Площадь, м ²	Кат. помещения
1	Холл	12,5	
2	Спальня	17,1	
3	Детская	15,3	
4	Гостиная	22,5	
5	Кухня	12,0	
6	Санузел	8,4	
7	Постирочная	3,1	
8	Лоджия	4,4	
	Всего	95,3	

М 1:100 (Формат А4)

154-08/2014 ОВ

г. Хабаровск, ул. Дзержинского, д.64

Изм.	Кол. уч.	Лист	N док.	Подп.	Дата
ГИП		Перепелицин			08.14
Разработал		Лазурко			08.14
Проверил		Макаров			08.14
Утв.		Потапов В.С.			08.14

Перепланировка
квартиры (6 этаж)

Схема прокладки
магистральных трубопроводов.



Стадия	Лист	Листов
ТР	9	

ООО «Термотех-РУ»
Россия, 197183, г. Санкт-Петербург,
ул. Полевая Сабиновская, д.43
тел: +7(812)309-67-28






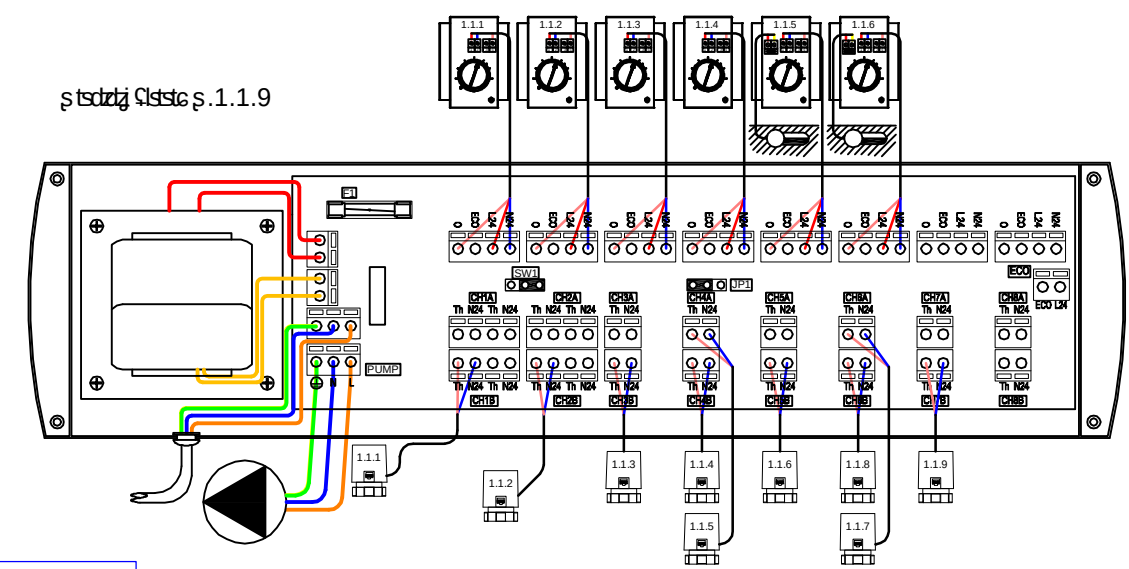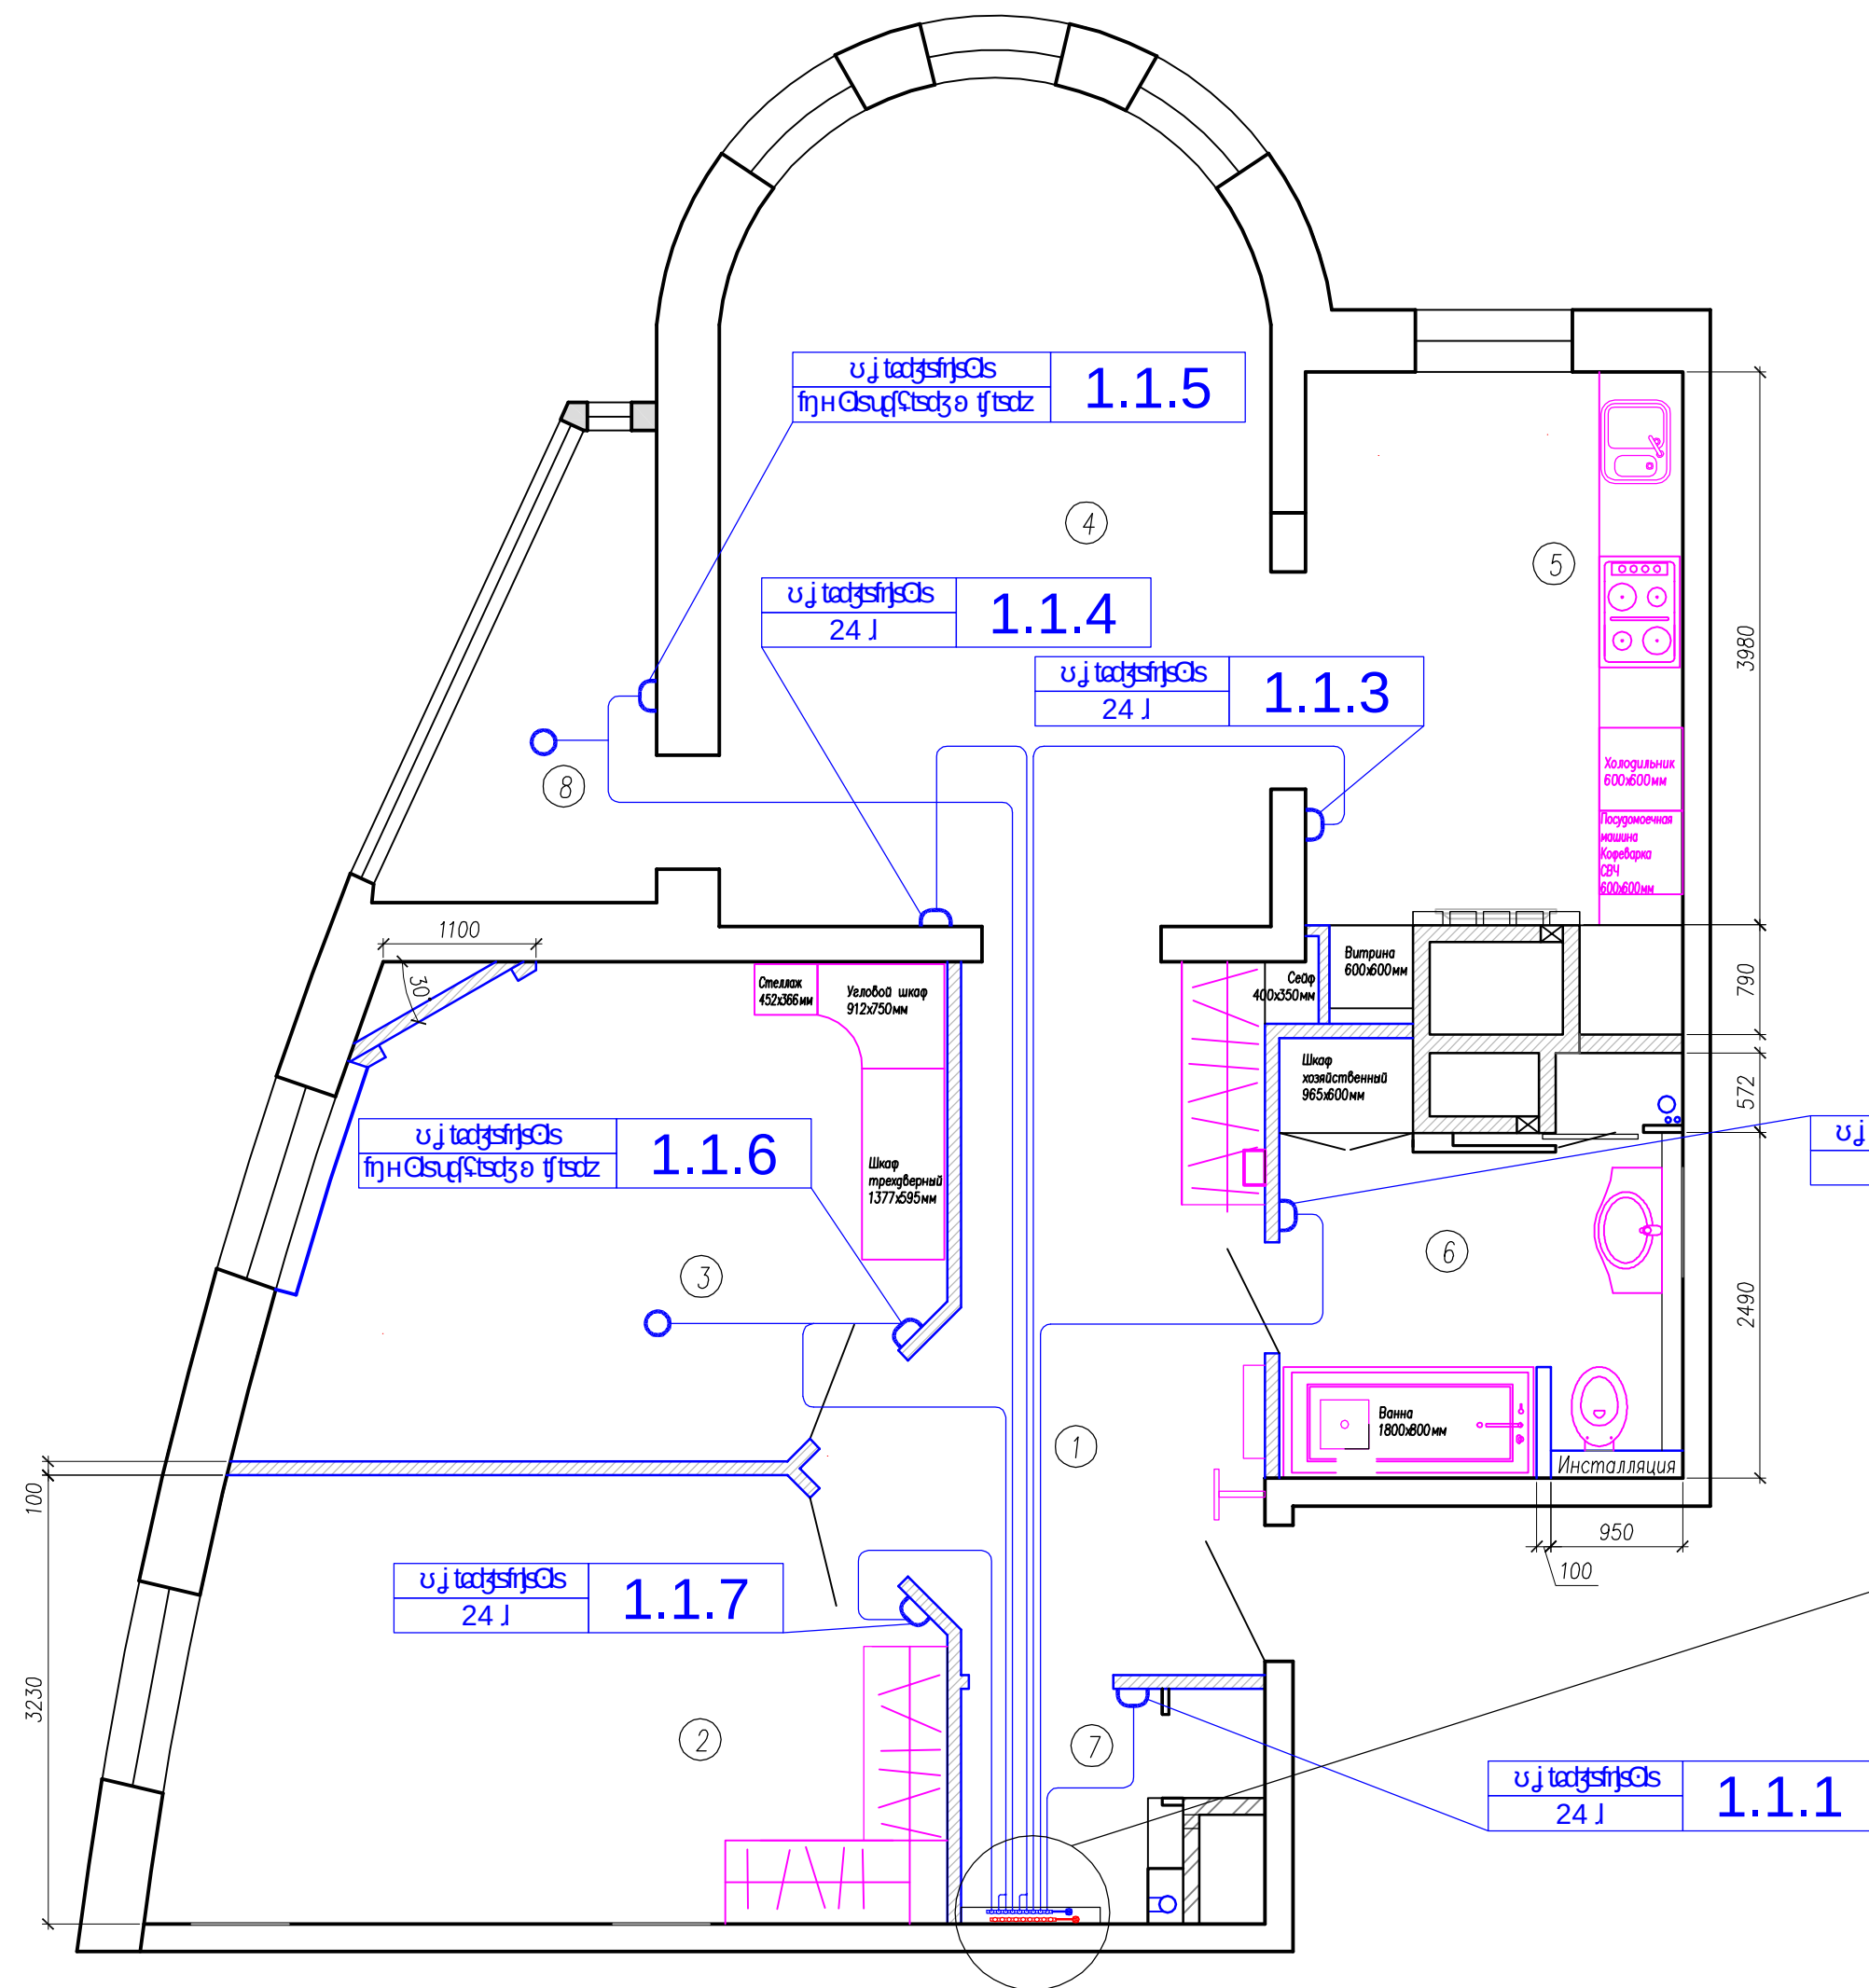

1.1.1	1.1.1				
1.1.2	1.1.2				
1.1.3	1.1.3				
1.1.4	1.1.4	1.1.5			
1.1.5	1.1.6				
1.1.6	1.1.7	1.1.8			
1.1.7	1.1.9				

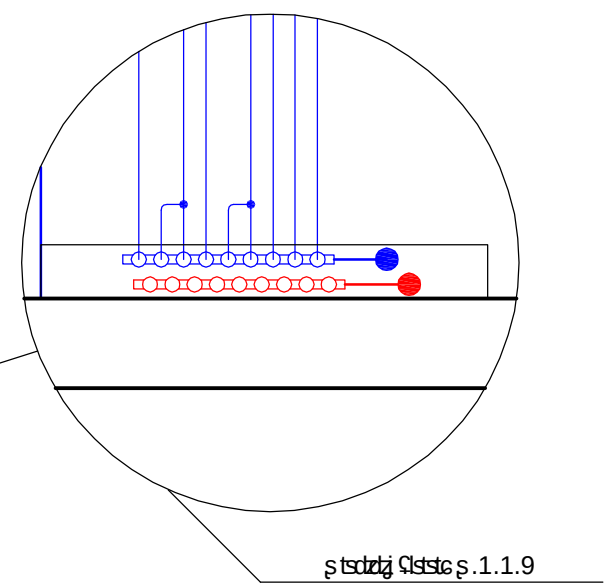

1) tæddj v. dæddj:


1 ts+dz dz þj kj tæddsjnsdss ær ftsdzdzfz szbz dz dz3x0.5 sz.dzdzæ dsz kj.

f 1:50 (Λ tsædzszdz)

[illegible]

Изм.	Кол.уч	Лист	№ док.	Подп.	Дата	154-08/2014 ОВ				
						г. Хабаровск, ул. Дзержинского, д.64				
ГИП		Перепелицин			08.14	Перепланировка квартиры (6 этаж)		Стадия	Лист	Листов
Разработал		Лазурко			08.14			ТР	13	2
Проверил		Макаров			08.14					
						Спецификация оборудования, изделий и материалов системы отопления.		ООО «Термотех-РУ» Россия,197183, г.Санкт-Петербург, ул. Полевая Сабировская, д.43 тел: +7(812)309-67-28		
Утв.		Потапов В.С.			08.14					

[illegible]

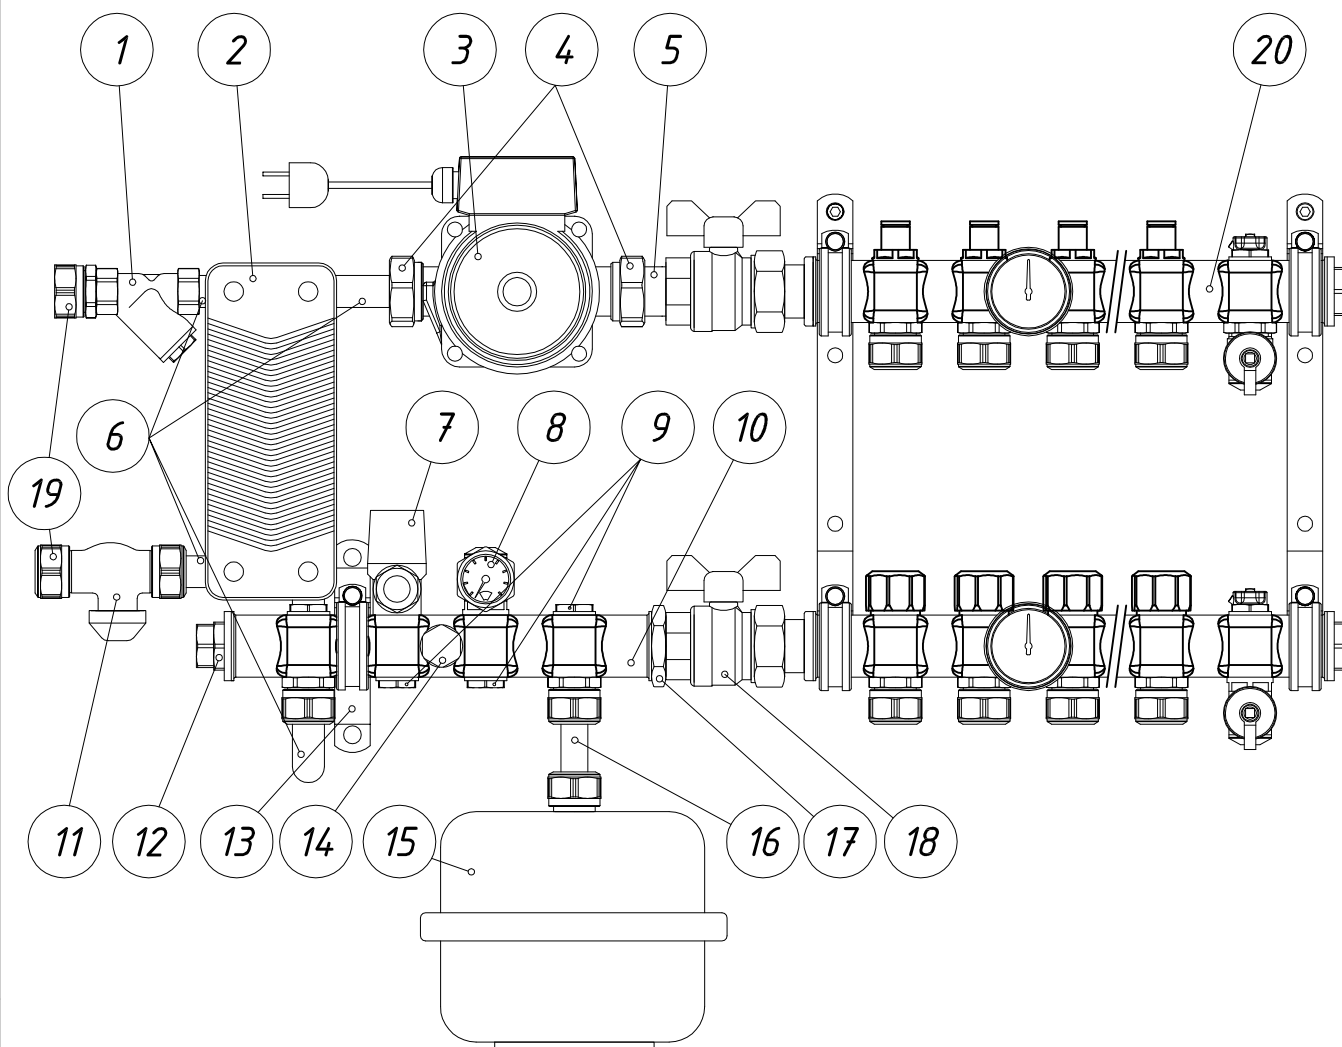

Поз.	Наименование	Кол-во шт.	Поз.	Наименование	Кол-во шт.
1	Фильтр грубой очистки Ø1/2"	1 шт.	11	Клапан двухходовой Ø1/2"	1 шт.
2	Теплообменник пластинчатый	1 шт.	12	Пробка Ø1"	1 шт.
3	Насос Grundfos UPS 15-60 130	1 шт.	13	Консоль крепления	1 шт.
4	Накидные гайки Ø1"	1 шт.	14	Пробка Ø3/8"	2 шт.
5	Соединитель Ø1" НР	1 шт.	15	Расширительный бак 2 или 4 литра	1 шт.
6	Соединительные трубки	4 шт.	16	Трубка для подключения бака	1 шт.
7	Клапан предохранительный 3 бара	1 шт.	17	Нипель Ø1" НР	1 шт.
8	Манометр 6 бар с краном	1 шт.	18	Кран шаровый прямой со сгоном Ø1"	1 шт.
9	Пробка Ø1/2"	3 шт.	19	Фитинг для труб G3/4" Евроконус	2 шт.
10	Соединительная основа Ø1"	1 шт.	20	Коллектор распределительный	1 компл.

Формат А4, М 1:50

154-08/2014 ОВ

г. Хабаровск, ул. Дзержинского, д.64

Изм.	Кол. уч.	Лист	N док.	Подп.	Дата
ГИП		Перепелицин			08.14
Разработал		Лазурко			08.14
Проверил		Макаров			08.14
Утв.		Потапов В.С.			08.14

Перепланировка
квартиры (6 этаж)

Сборочная схема распределительного
коллектора системы отопления
с теплообменным узлом ТМix-E30

Стадия	Лист	Листов
ТР	16	

ООО «Термотех-РУ»
Россия, 197183, г. Санкт-Петербург,
ул. Полевая Сабиновская, д.43
тел: +7(812)309-67-28



Согласовано

Взам. инв. №

Подп. и дата

Инв. № подл.