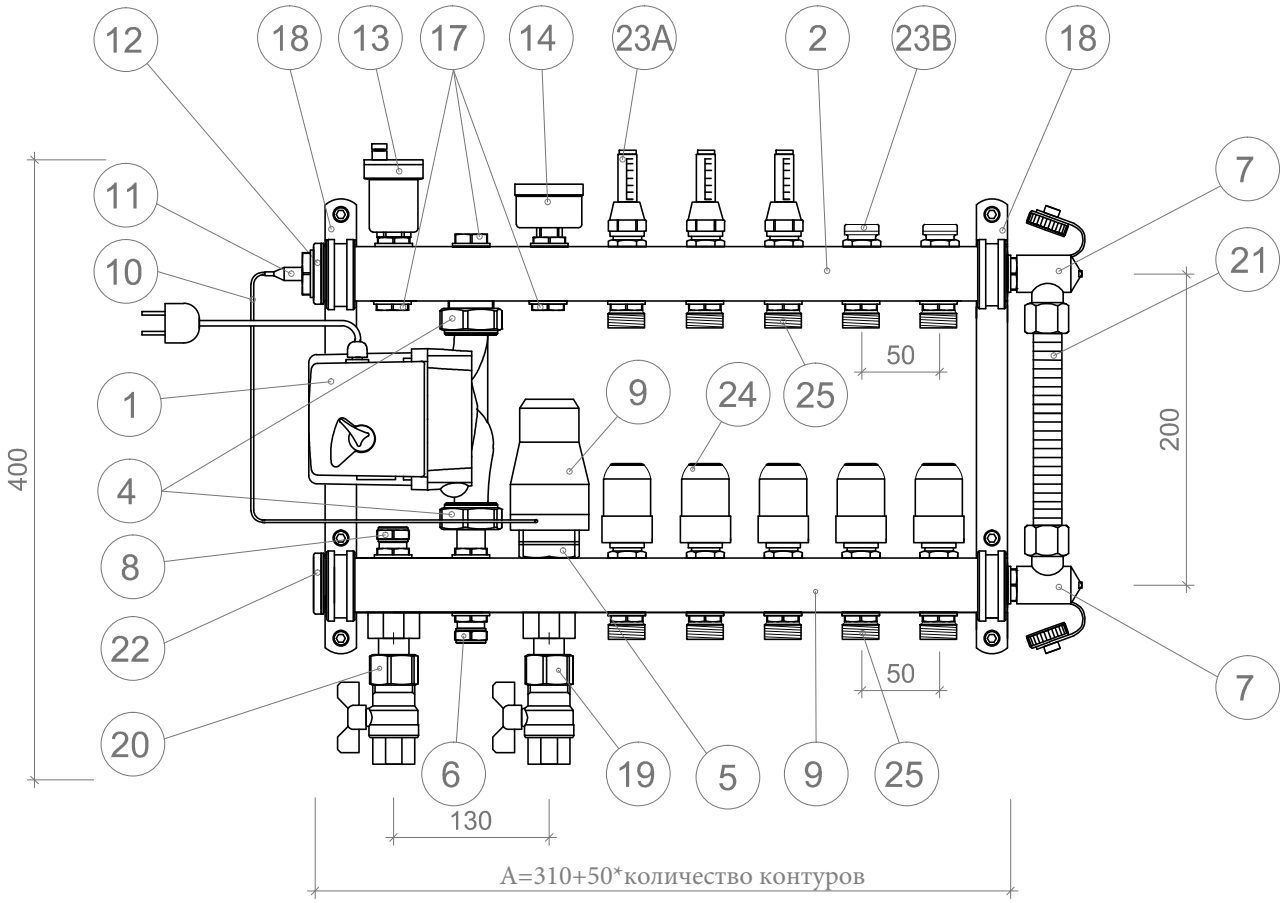


Примечания:
- глубина H1 (по насосу) 110 мм;

| Поз. | Наименование | Кол-во шт. | Поз. | Наименование | Кол-во |
|---|---|---|---|---|---|
| 1 | Циркуляционный насос | 1 шт. | 13 | Автоматический воздухоотводчик | 1 шт. |
| | с кабелем и вилкой | | 14 | Термоманометр | 1 шт. |
| 2 | Напорный коллектор | 1 шт. | 17 | Заглушка 1/2" НР (с упл. резинкой) | 2 шт. |
| 3 | Возвратный коллектор | 1 шт. | 18 | Консоль крепления (Кронштейны) | 2 шт |
| 4 | Эксцентрики | 2 шт | 19 | Кран шаровой запорный | 1 шт. |
| 5 | Термостатический клапан | 1 шт | 20 | Кран шаровой запорный | 1 шт. |
| 6 | Сервисный клапан | 1 шт | 21 | Байпас | 1 шт. |
| 7 | Клапан заполнения / слива | 3 шт. | 22 | Заглушка 1" НР | 1 шт. |
| 8 | Настроечный клапан | 1 шт. | 23 | Настроечный клапан контура | N |
| 9 | Термостатическая голова | 1 шт. | 23A | - с индикатором потока | N |
| | с выносным датчиком | | 23B | - под шестигранник | N |
| 10 | Капиллярная рубка | 1 шт. | 24 | Термостатический клапан контура | N |
| | термостатической головки | | | для ручного открытия/закрытия контура и/или | |
| 11 | Чувствительный элемент | 1 шт. | | установки электропривода системы автоматики | |
| | (датчик) термостатической головки | | 25 | Ниппель присоединения трубопровода | N |
| 12 | Погружная гильза для | 1 шт. | | потребителя G3/4"НР евроконус | |
| | датчика термоголовки | | | (универсальный для труб 12-20мм) | |

Взам. инв. №

Подп. и дата

Инв. № подл.

| Изм. | Кол. уч. | Лист | N док. | Подп. | Дата |
|---|---|---|---|---|---|
| ГИП | | | | | |
| Разработал | | | | | |
| Проверил | | | | | |
| | | | | | |
| | | | | | |
| Утв. | | | | | |

ABC
ИНТЕГРИРОВАННЫЙ КОЛЛЕКТОР

| Стадия | Лист | Листов |
|---|---|---|
| | | |

Принципиальная схема

ELEMENTS